




AREA 1: CANILE, VIA CA' ROSSA

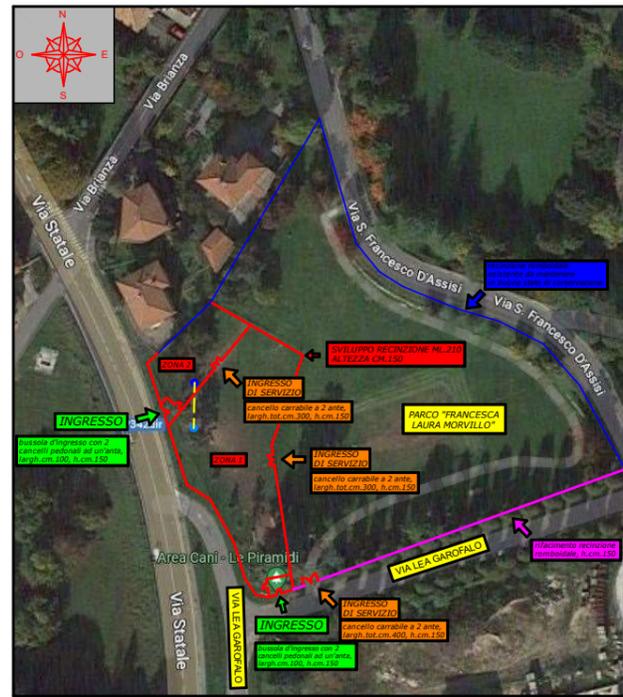


AREA 2: AREA CANI NEI PRESSI DEL PARCO FRANCESCA LAURA MORVILLO (PARCO DELLE PIRAMIDI)

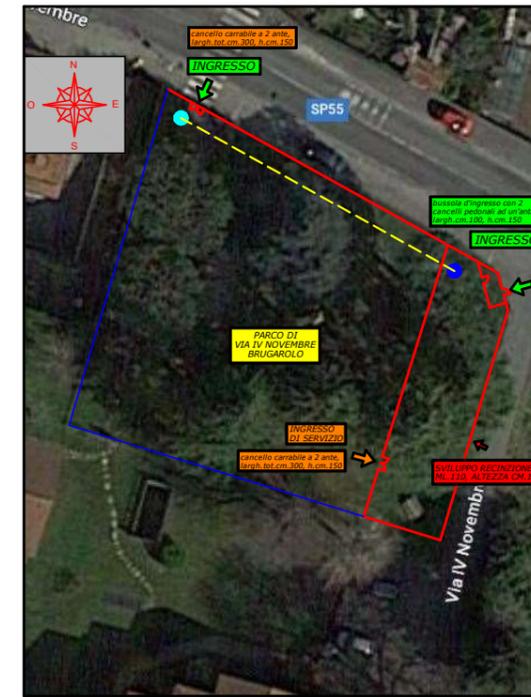


AREA 3: PARCO DI VIA IV NOVEMBRE (FRAZIONE DI BRUGAROLO)

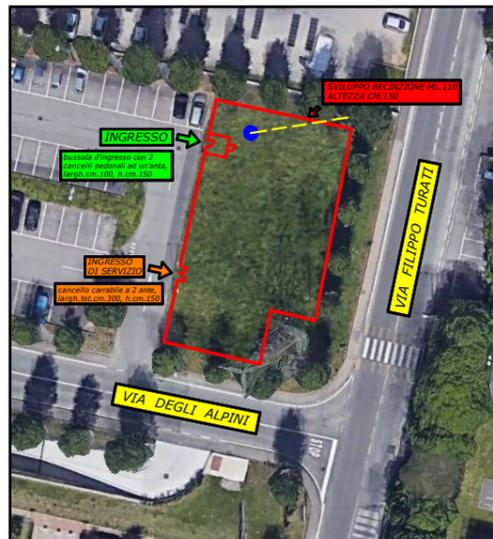


AREA 4: AREA CANI TRA VIA DEGLI ALPINI E VIA TURATI

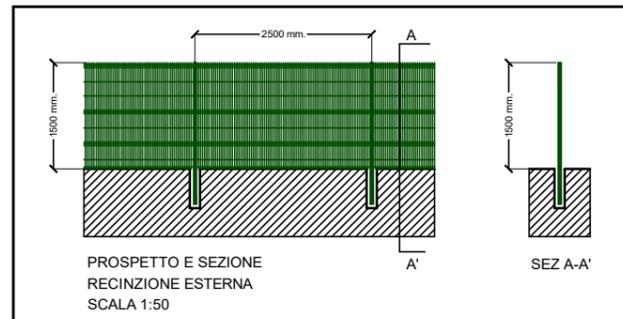

DESCRIZIONE RECINZIONE:
 - MONTANTI CON PALO A SEZIONE QUADRA MM.50x50, INTERASSE CM.250, H.CM.150-175, PLINTO A TERRA DI CLS
 - PANNELLO CON MAGLIA MM.200x50 CON FILO ORIZZ. E VERT. MM.5

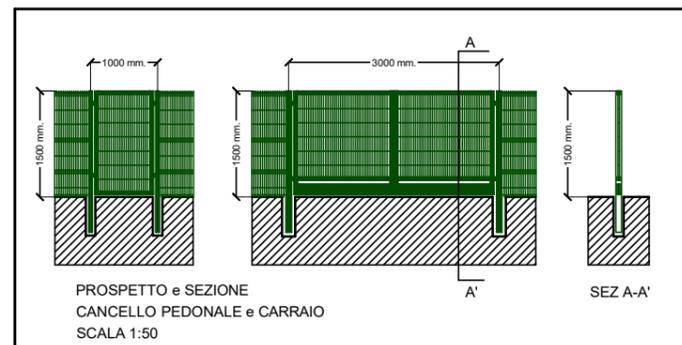

DESCRIZIONE CANCELLO PEDONALE e CARRAIO:
 - CANCELLI ZINCATI e PLASTIFICATI, FORMATO DA RIQUADRI TUBOLARI MM.40x40, STESSO PANNELLO DELLA RECINZIONE CON MAGLIA MM.200x50

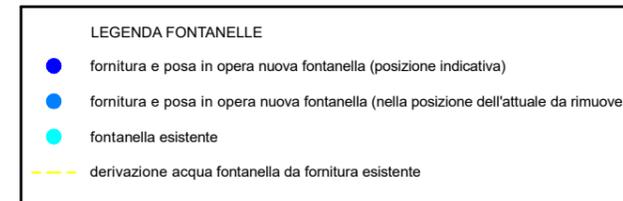

DESCRIZIONE STATO DI FATTO

AREA 1: L'AREA AL MOMENTO NON E' RECINTATA: SONO PRESENTI SOLO LE RECINZIONI ESISTENTI A CONFINE DEL CANILE RIFUGIO

AREA 2: L'AREA E' ADIBITA AD AREA CANI CON RECINZIONE ATTUALE CON RETE A MAGLIA ROMBOIDALE PLASTIFICATA NON IDONEA ALLE AREE CANI CHE SI PREVEDE DI SOSTITUIRE CON RECINZIONE A PANNELLI. LA RECINZIONE LUNGO IL VIALE DELLA LOCALITA' BIFFO VERRA' SOSTITUITA DA NUOVA PERCHE' FORTEMENTE DANNEGGIATA

AREA 3: LA NUOVA RECINZIONE A PANNELLI ISTITUISCE UNA NUOVA AREA CANI ALL'INTERNO DEL PARCHETTO DI BRUGAROLO E AVRA' ACCESSO INDIPENDENTE

AREA 4: L'AREA ATTUALMENTE NON E' ADIBITA AD AREA CANI, MA E' UN'AREA VERDE A LATO DI PARCHEGGIO PUBBLICO

PROGETTO	FORMAZIONE AREE CANI PROGETTO ESECUTIVO		 Città di MERATE
OGGETTO	PLANIMETRIA GENERALE RECINZIONI AREE CANI, PROSPETTO SEZIONE RECINZIONE, PROSPETTI CANCELLO PEDONALE E CARRAIO		
DATA	LUGLIO 2023	SCALA	NO SCALA 1:50 per dettagli
	Il Progettista (Ing. Tommaso Mandelli) Documento informatico sottoscritto digitalmente ai sensi del codice dell'amministrazione digitale D.Lgs 82/2005 e s.m.l.		TAV. N° UNICA