


# Progetto ampliamento asilo nido *GIROTONDO*



# Inquadramento territoriale

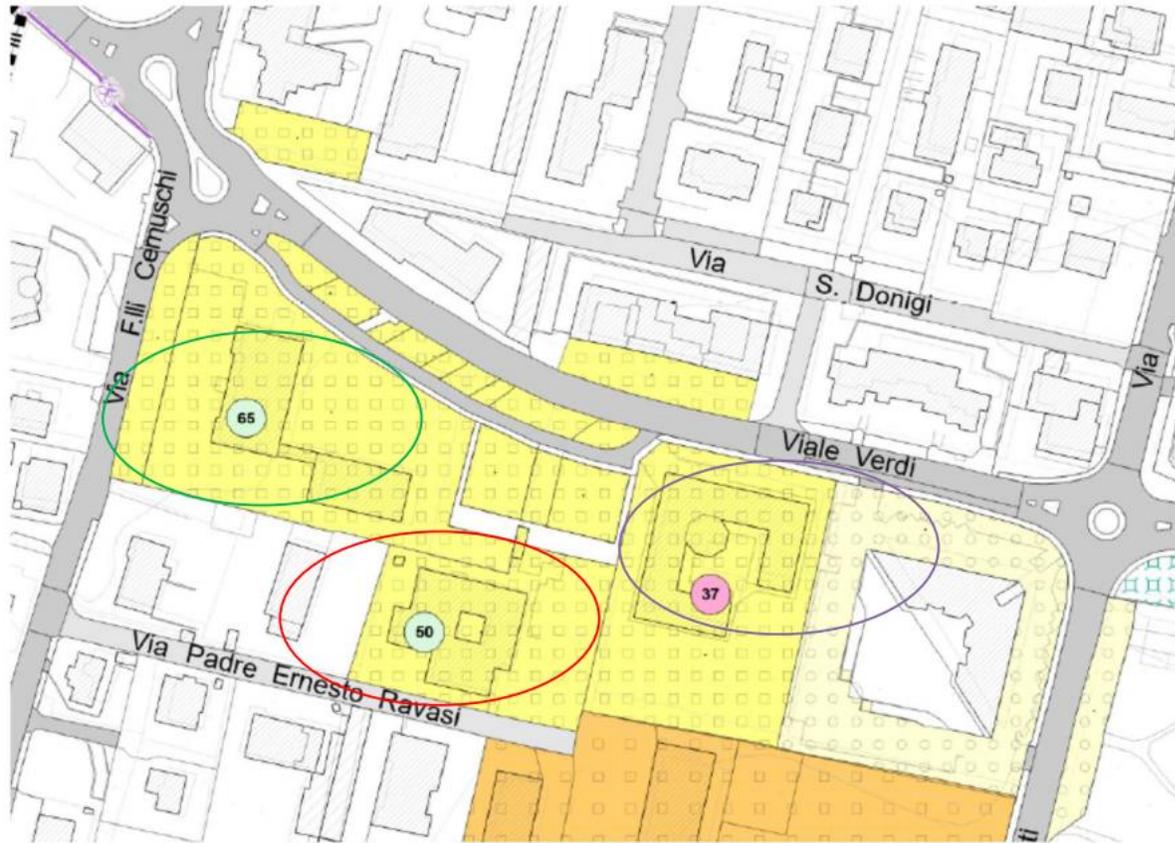

## AREE PER SERVIZI ESISTENTI E DI PROGETTO

- [art.56]  ST1\_Atrezzature pubbliche di interesse comune
- [art.57]  ST2\_Atrezzature private di interesse comune
- [art.58]  ST3\_Atrezzature di interesse sovracomunale
- [art.59]  ST4\_Atrezzature di interesse sovracomunale in ambito di valore paesaggistico
- [art.56]  ST1\_Atrezzature pubbliche di interesse comune di progetto
- [art.57]  ST2\_Atrezzature private di interesse comune di progetto
- [art.58]  ST3\_Atrezzature di interesse sovracomunale di progetto

## Individuazione destinazione d'uso dei servizi esistenti:

-  Servizi di interesse comune

Estratto PGT vigente


# Inquadramento territoriale



# Inquadramento territoriale




# Caratteri dimensionali del progetto

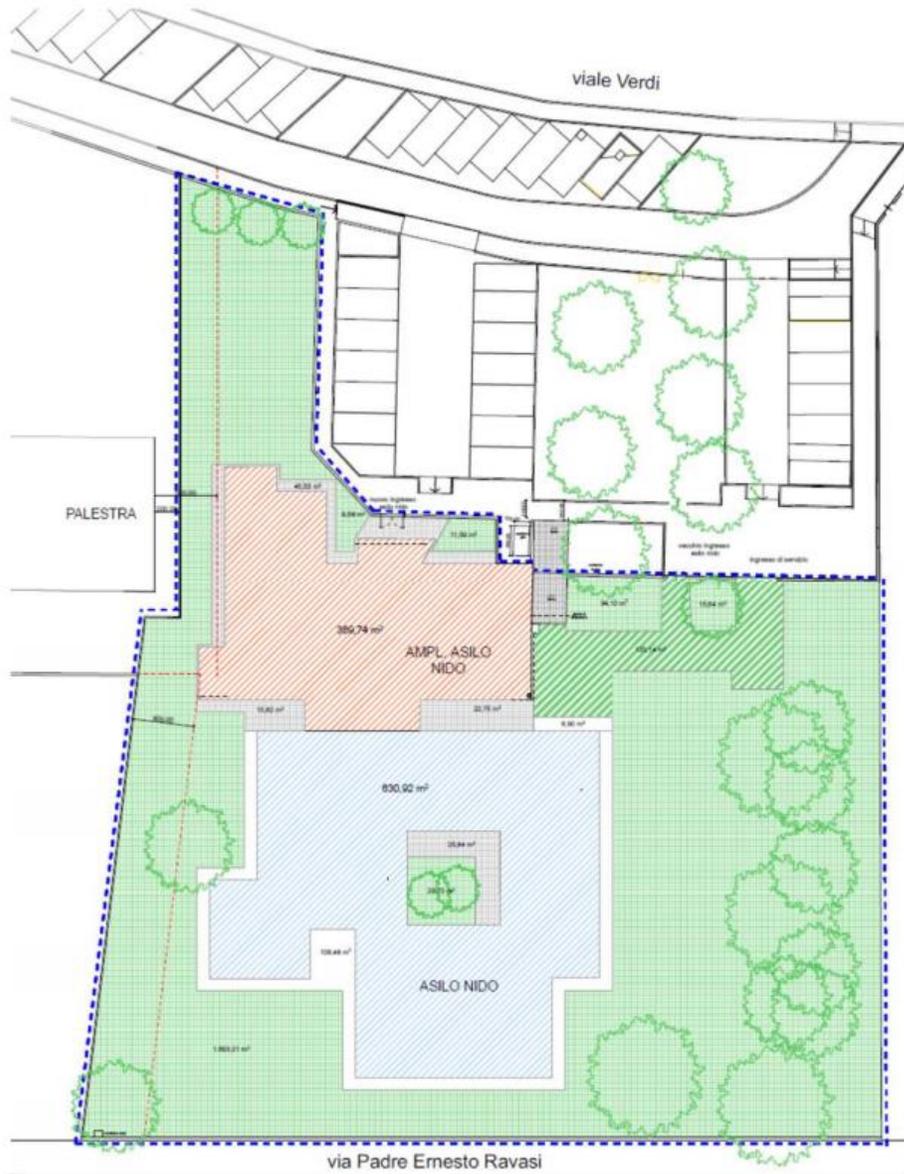

Dati salienti dell'area:

superficie lotto	mq. 3.137
area coperta esistente	mq. 630
area coperta di progetto	mq. 370
totale sup. coperta	mq. 1.000 = 32% del lotto

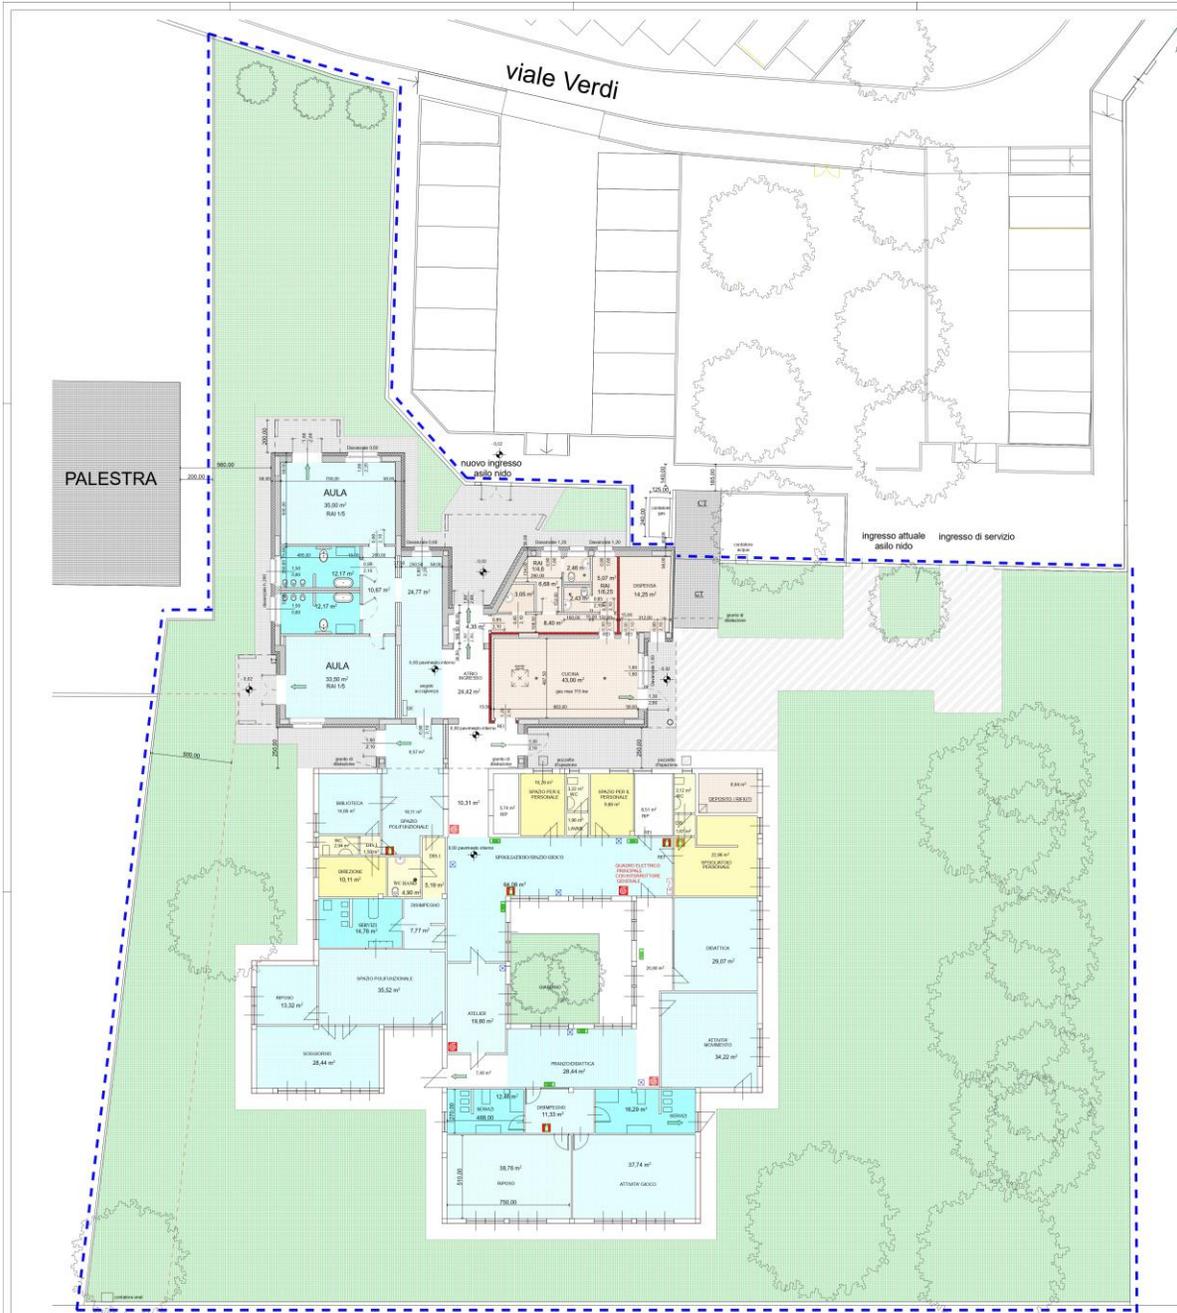

via Padre Ernesto Ravasi



**VERIFICA DI CONFORMITA' AL D.g.r. 09.03.2020 N. XI/2929**

**NUMERO DI BAMBINI 80** Superficie minima = 20 mq + 6 mq/bambino

	Esistente	Ampliamento	Totale
<b>ARTICOLAZIONE DELLA STRUTTURA:</b>			
SPAZI DESTINATI ALL'EDUCAZIONE/INSEGNAMENTO/ATTIVITA' LIBERE (AULE, LABORATORI, SPAZI PER ATTIVITA' LIBERE, SPAZI PER IL PERSONALE)	380,00 MQ	110,50 MQ	490,50 MQ
SPAZI PER CUCINE/SCALDINABIBBE:			
CUCINA	22,00 MQ	40,00 MQ	62,00 MQ
SERVIZIO DISBRIGLIO LOCALI	15,00 MQ	20,00 MQ	35,00 MQ
SPAZI PER IL PERSONALE:			
AULA INSEGNANTI / DIREZIONE	30,23 MQ	10,11 MQ	40,34 MQ
SERVIZIO SANITARIO / INFERMERIA	10,11 MQ	4,00 MQ	14,11 MQ
LABORATORIO	40,34 MQ	14,00 MQ	54,34 MQ
SPAZI GENERALI:			
SERVIZIO DISBRIGLIO SANITAZIONE	22,10 MQ	20,77 MQ	42,87 MQ
<b>TOTALE</b>	<b>488 MQ + 20 MQ</b>	<b>+ 252,78 MQ</b>	<b>+ 740,78 MQ</b>

PERSONALE DI ADETTI/OI OPERATORI E DUE CUOCHI

**FUTURA** **CONTRATTA LA SCUOLA PER L'ETATTA' DI GIOVANI**

COMUNE DI MERATE  
Provincia di Lecco



**AMPLIAMENTO ASILO NIDO GIROTONDO**  
CUP C78H24000460006

Progetti incaricati: **ADENTILARATA ARCH. ASS.**  
Arch. Vittorio Adorni  
Via L. il Moro, 1 - Merate (LC)  
Tel. 0351/18022  
e-mail: adentilarata@progetta.it

Titolo e tema: **Arch. Renato Lupatini**


Collaboratori: **Arch. Sergio Maffei-Crescenzi**  
**Ing. Zeno Bergami**

Elaborato: **Responsabile unico del procedimento**

**PIANTA COMPLESSIVA VERIFICA DI CONFORMITA' AL D.g.r. 09.03.2020 N. XI/2929**

Numero: 00 Data: 644 Firma: Arch. Vittorio Adorni Scala: 1:100 Foglio: A1


Software: 2024 Data: PPT/ES/EC Firma: Arch. Vittorio Adorni Data: 09/03/2020

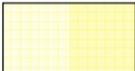NUMERO DI BAMBINI 80		Superficie minima = 20 mq + 6 mq/bambino			
		D.g.r.	ASILO ESISTENTE	AMPLIAMENTO	TOTALE
<b>ARTICOLAZIONE DELLA STRUTTURA:</b>		6mq X 80b = 480 MQ			
	<b>SPAZI DIDATTICI</b> ATT. EDUCATIVA/PRANZO ATT. RICREATIVE: LABORATORI / ATT. LIBERE RIPOSO	380,66 MQ	113,50 MQ	=494,16 MQ	
	SERVIZI IGIENICI	43,51 MQ	24,34 MQ	= 67,85 MQ	
		<b>=424,17 MQ</b>	<b>=138,63 MQ</b>	<b>=562,00 MQ</b>	
<b>SPAZI PER CUCINA/ SCALDABIVANDE:</b>					
	CUCINA	22,86 MQ	43,04 MQ	= 43,00 MQ	
	SERVIZI/ DISIMPEGNO/ LOC. RIFIUTI	13,43 MQ	42,34 MQ	= 50,98 MQ	
		<b>= 36,29 MQ</b>	<b>= 85,38 MQ</b>	<b>= 93,98 MQ</b>	
<b>SPAZI PER IL PERSONALE</b>					
	AULA INSEGNANTI / DIREZIONE	30,25 MQ	10,11 MQ	= 53,11 MQ	
	SERVIZI IGIENICI / SPOGLIATOI LAVANDERIA	19,71 MQ	4,44 MQ	= 24,60 MQ	
	* non cumulabile perchè rinconversione	<b>= 49,96 MQ</b>	<b>=14,55 MQ *</b>	<b>= 77,71 MQ</b>	
<b>SPAZI GENERALI:</b>					
	INGRESSO, DISIMPEGNI RIPOSTIGLI	52,76 MQ	28,77 MQ	81,53 MQ	
		<b>=480 MQ + 20 MQ</b> <b>= 500 MQ</b>	<b>= 563,18 MQ</b>	<b>= 252,78 MQ</b>	<b>= 815,00 MQ</b>
	PERSONALE 22 ADETTI (20 OPERATORI E DUE CUOCHI)				


**+30% di spazi didattici**

**+45% di spazi totali**




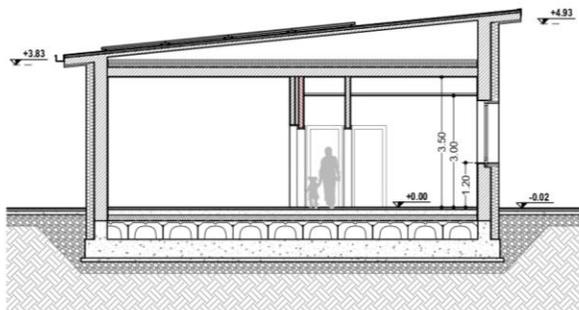


SEZIONE AA - scala 1:100

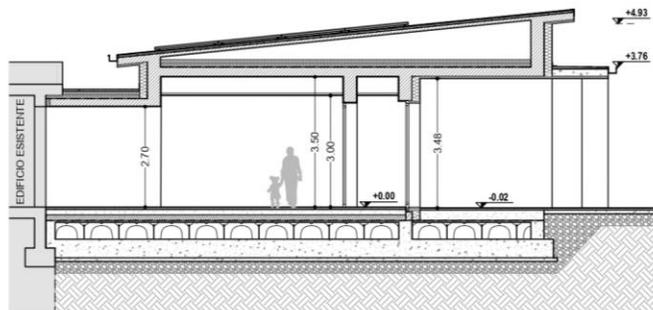


SEZIONE BB - scala 1:100

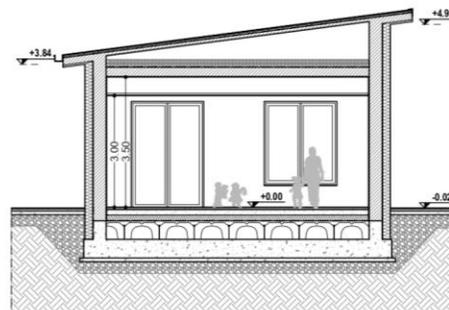


SEZIONE CC - scala 1:100

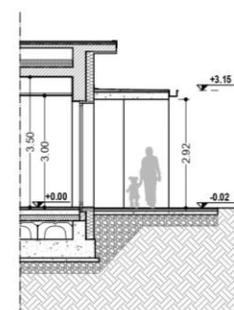

SEZIONE DD - scala 1:100

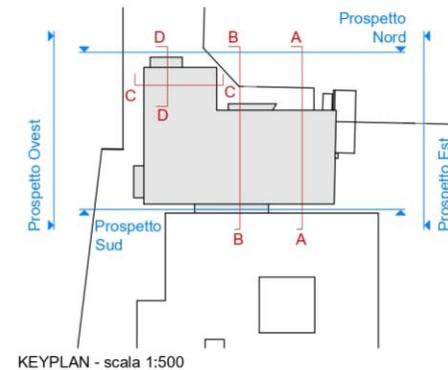


KEYPLAN - scala 1:500

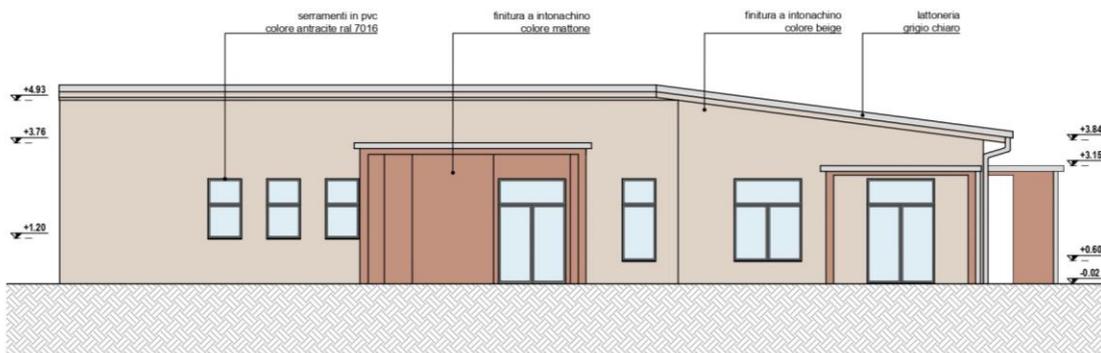

PROSPETTO NORD - scala 1:100



PROSPETTO OVEST - scala 1:100

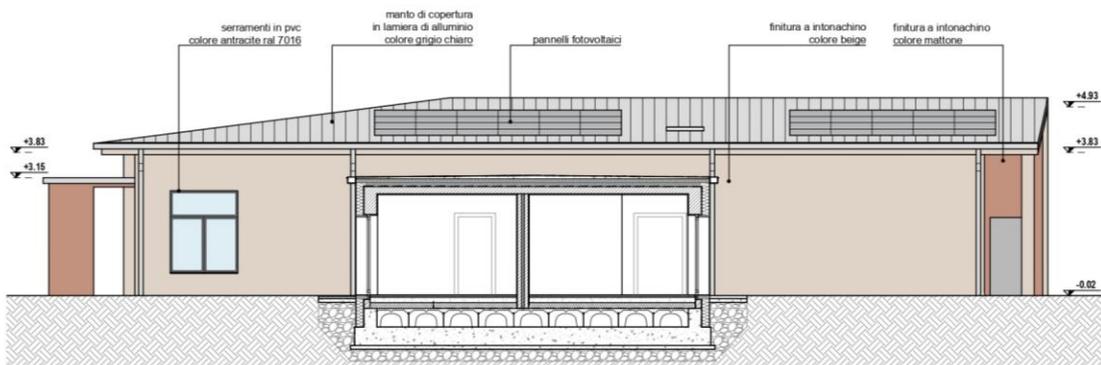

PROSPETTO SUD - scala 1:100



PROSPETTO EST - scala 1:100



1



3



2



4



1



2



Città di  
**MERATE**