



SEZIONE A-A scala 1:50

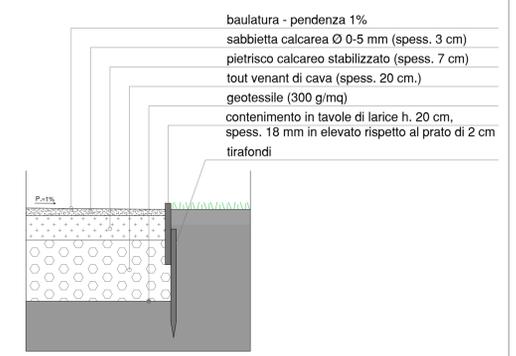

PARTICOLARE VIALETTO

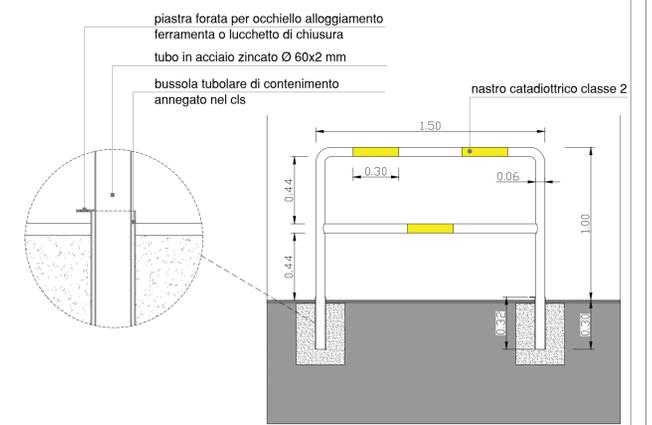

PARTICOLARE BARRIERA PARAPEDONALE



Il Progettista

Ufficio Tecnico Comunale di Robbiate

Scala 1:200	Committente COMUNE DI ROBBIALE Piazza della Repubblica n°2 - Robbiate (LC)	
Data Ottobre 2023	Progetto Realizzazioni vialetto a completamento percorsi parco Caglia	Tavola 2
Agg.	Oggetto PROGETTO DEFINITIVO Planimetria di Progetto-Sezioni-Particolari	