


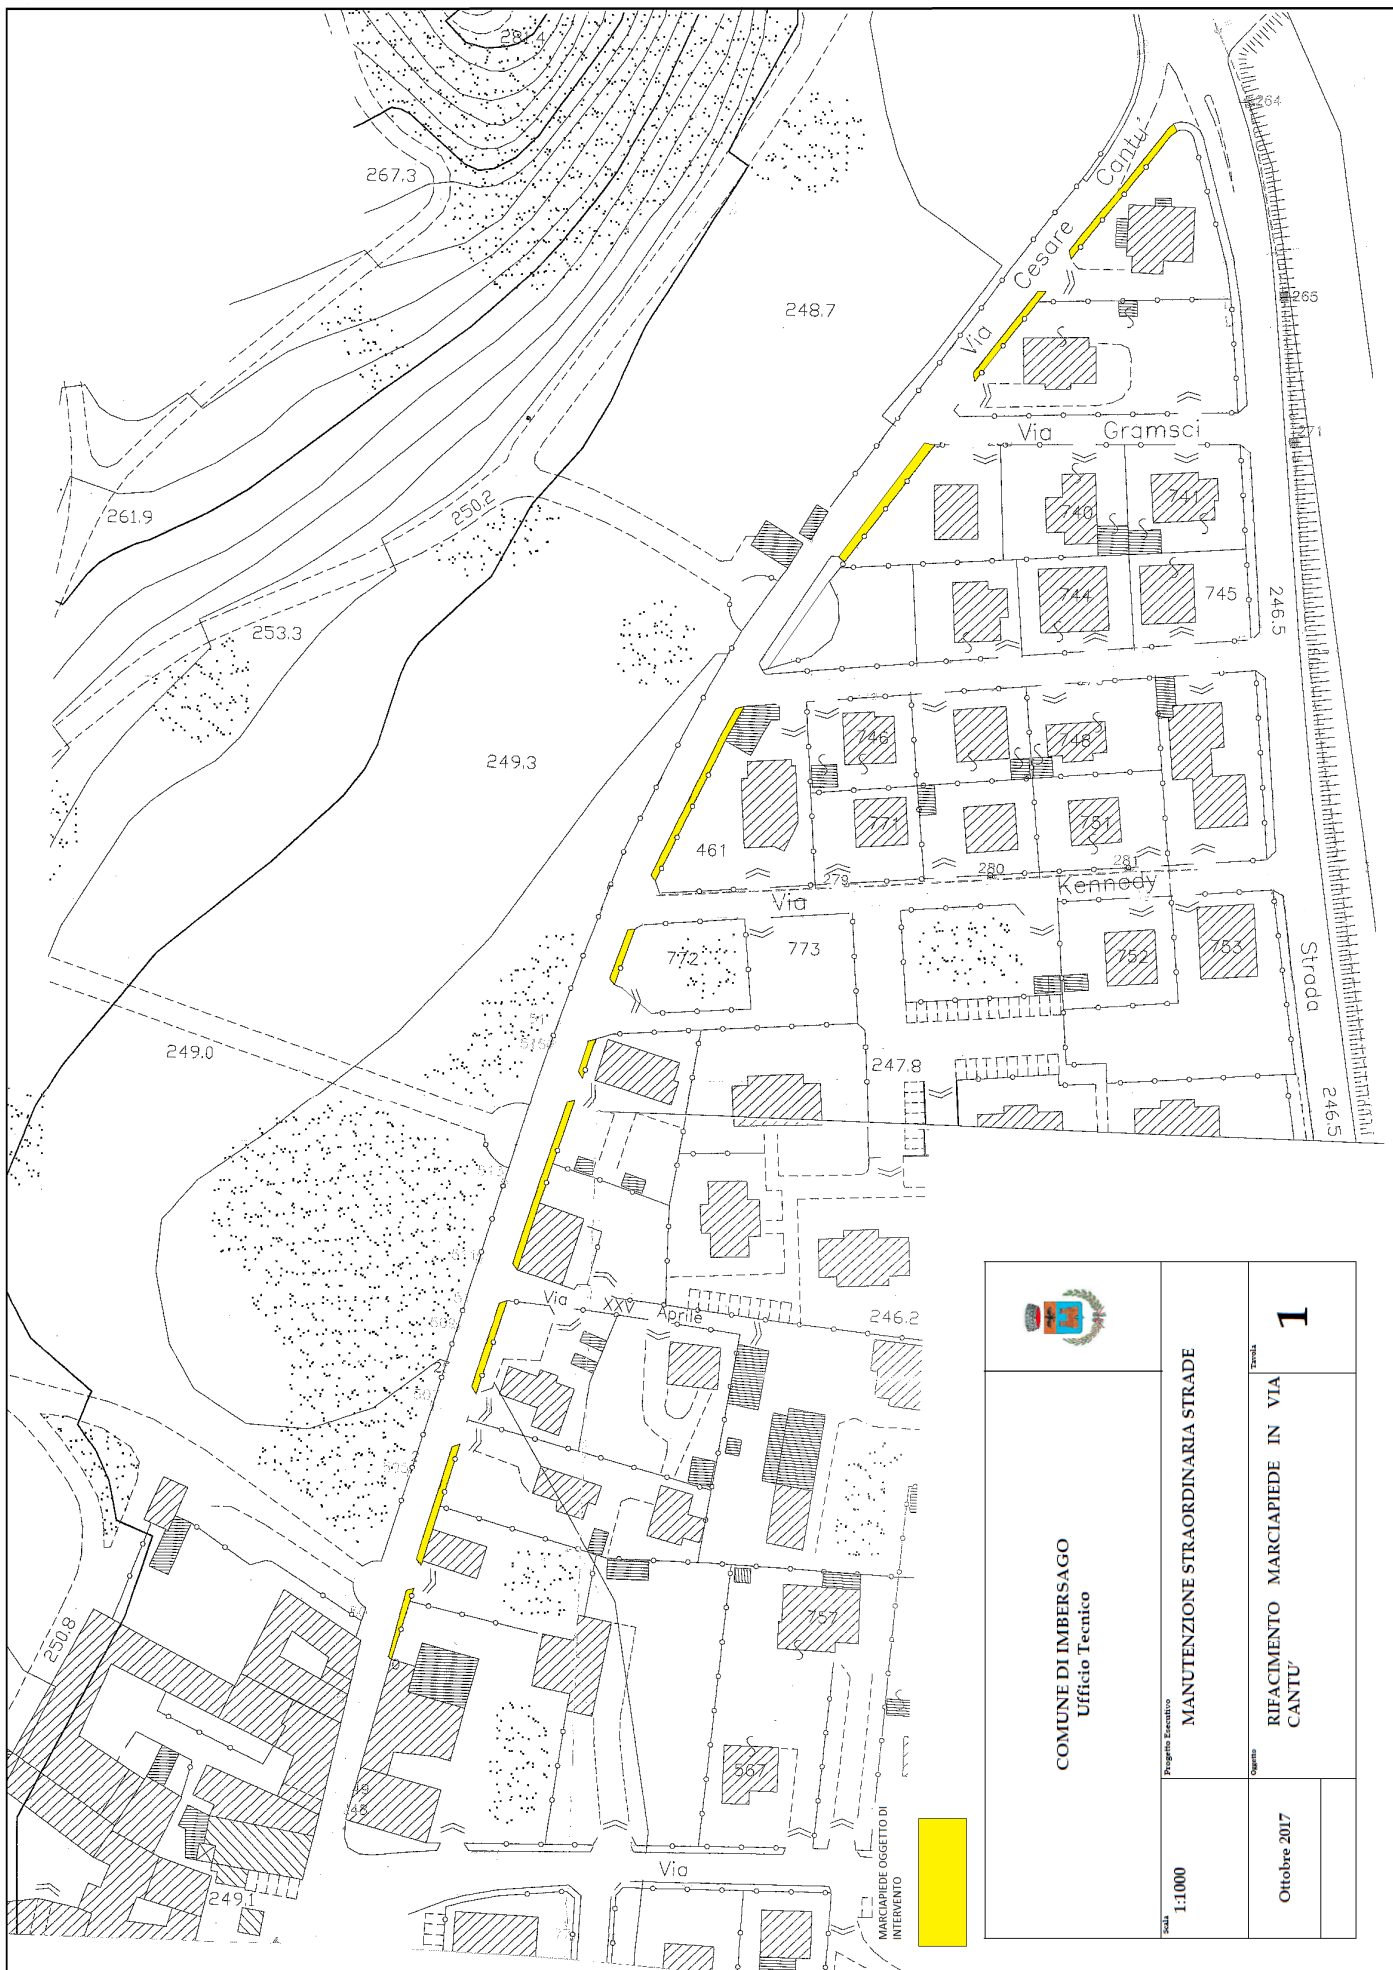

		1	
COMUNE DI IMBERSAGO Ufficio Tecnico		MANUTENZIONE STRAORDINARIA STRADE	
Scala 1:1000	Progetto Esecutivo	Rifacimento Marciapiede in Via Cantù	Ottobre 2017