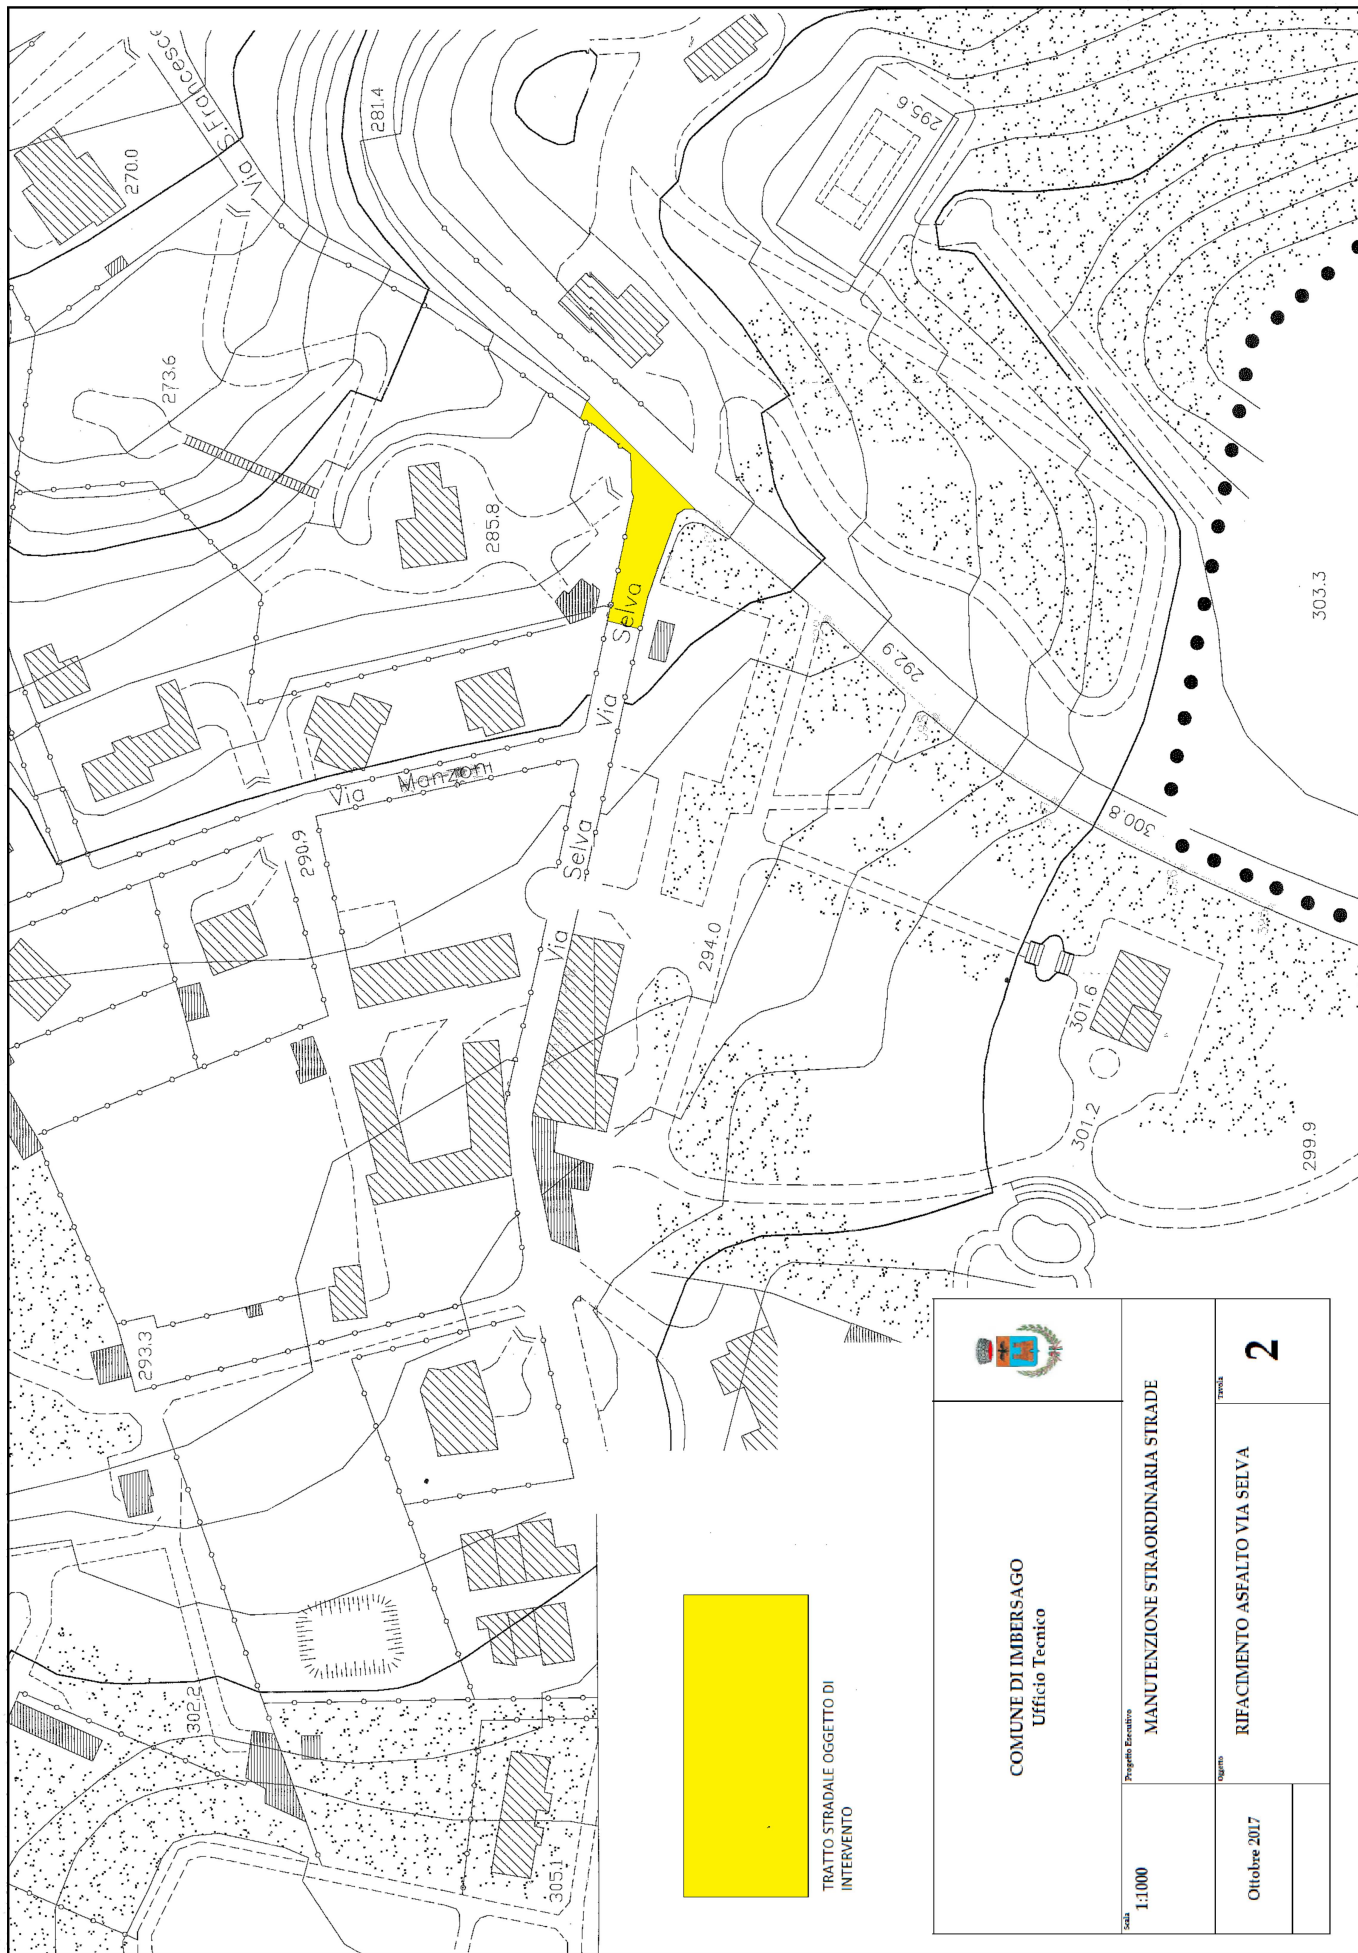


TRATTO STRADALE OGGETTO DI
INTERVENTO

		COMUNE DI IMBERSAGO Ufficio Tecnico	
Scala 1:1000	Progetto Esecutivo MANUTENZIONE STRAORDINARIA STRADE		Foglio 2
	Ottobre 2017	RIFACIMENTO ASFALTO VIA SELVA	