



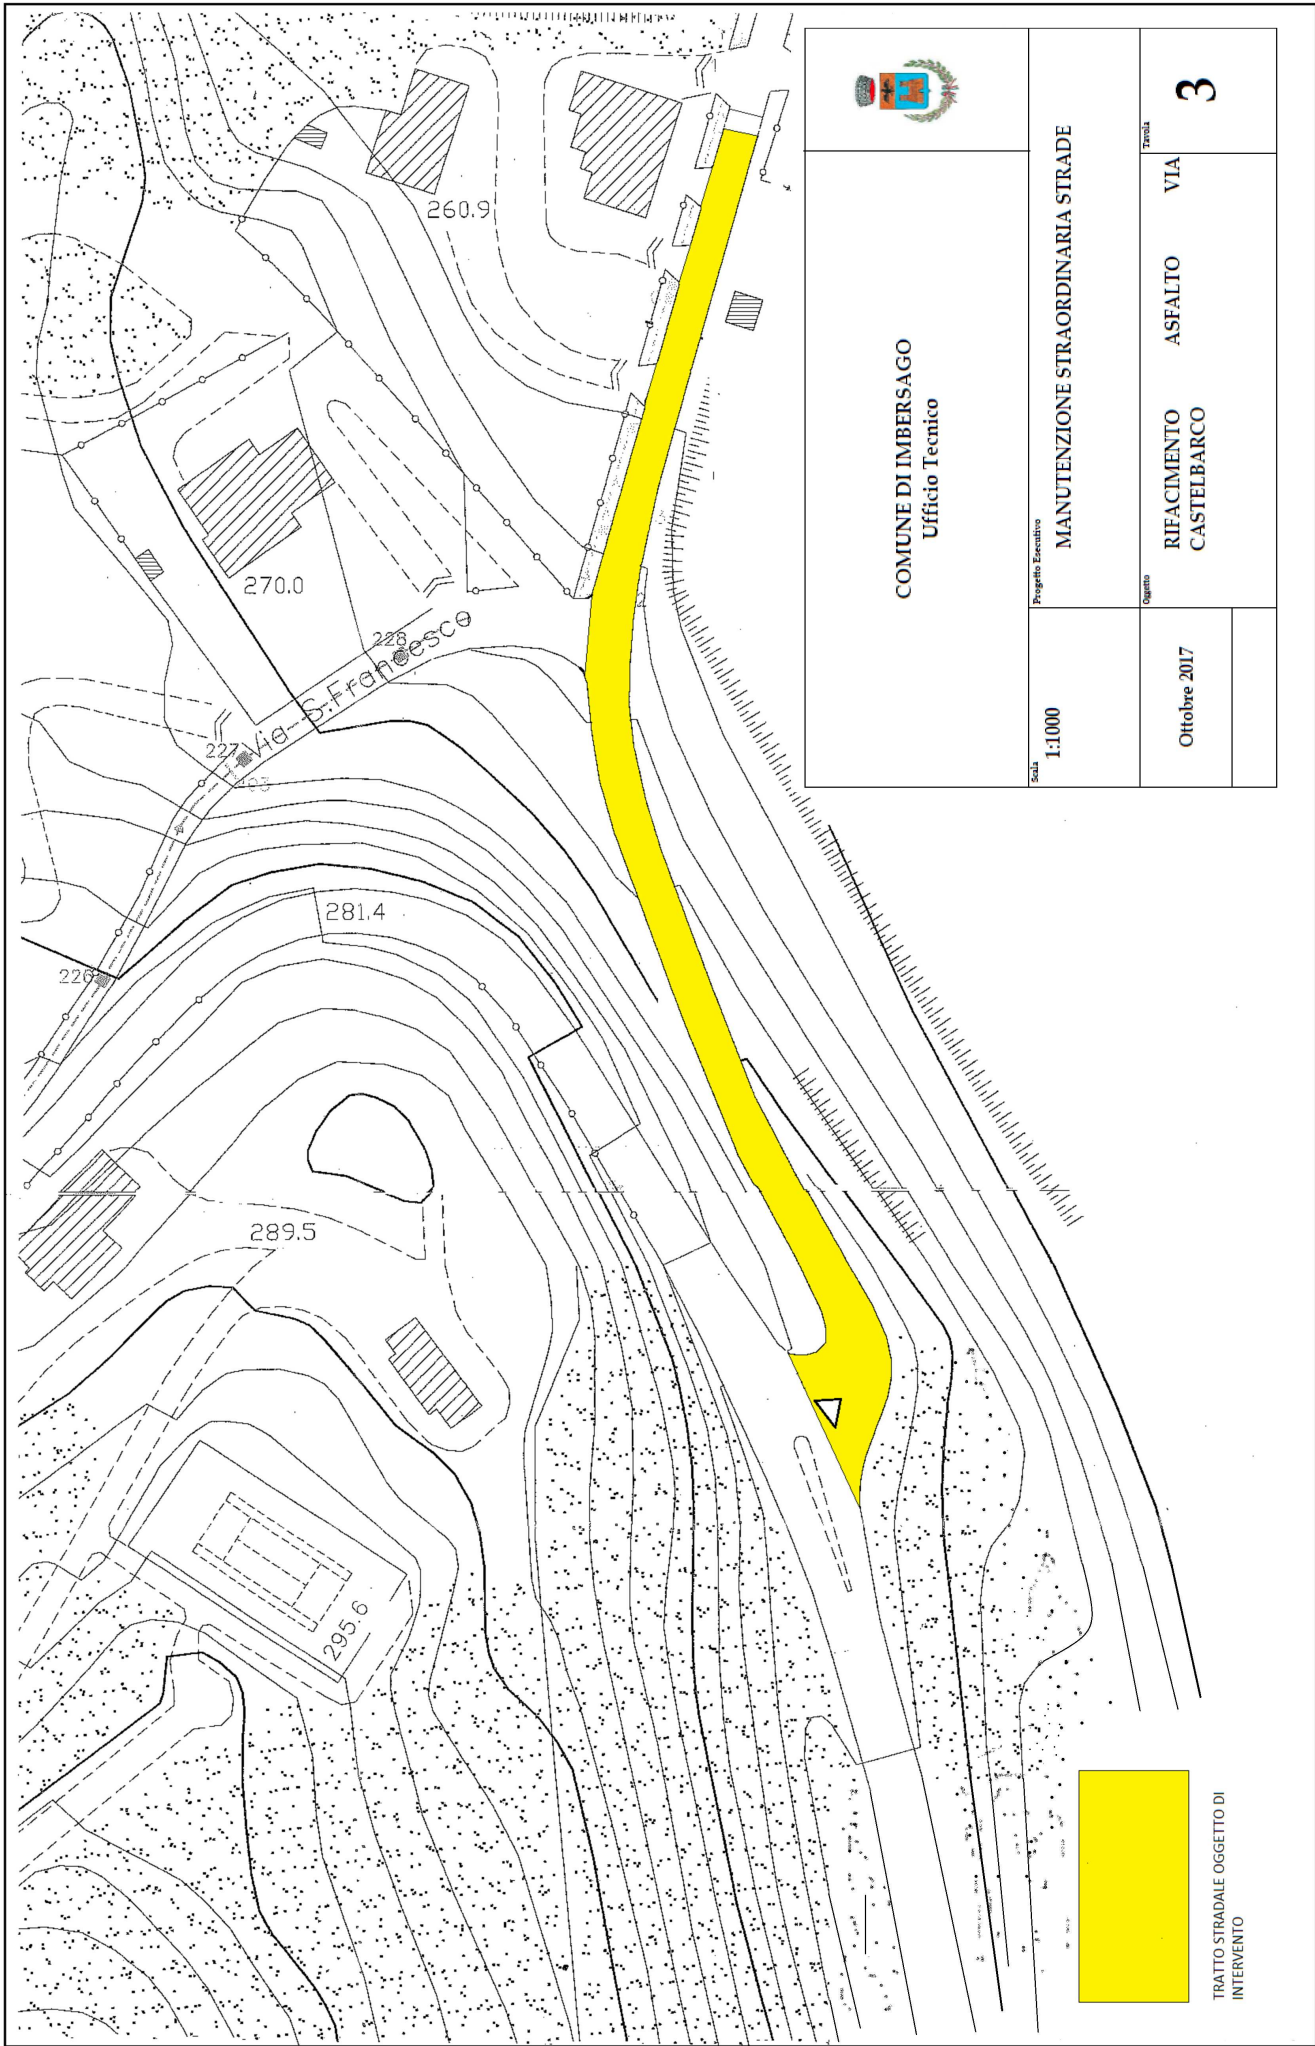

			
COMUNE DI IMBERSAGO Ufficio Tecnico			
Scala 1:1000	Progetto Esecutivo	MANUTENZIONE STRAORDINARIA STRADE	
Ottobre 2017	Oggetto	RIFACIMENTO CASTELBARCO	ASFALTO VIA
		Tavola 3	

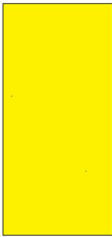

TRATTO STRADALE OGGETTO DI INTERVENTO