


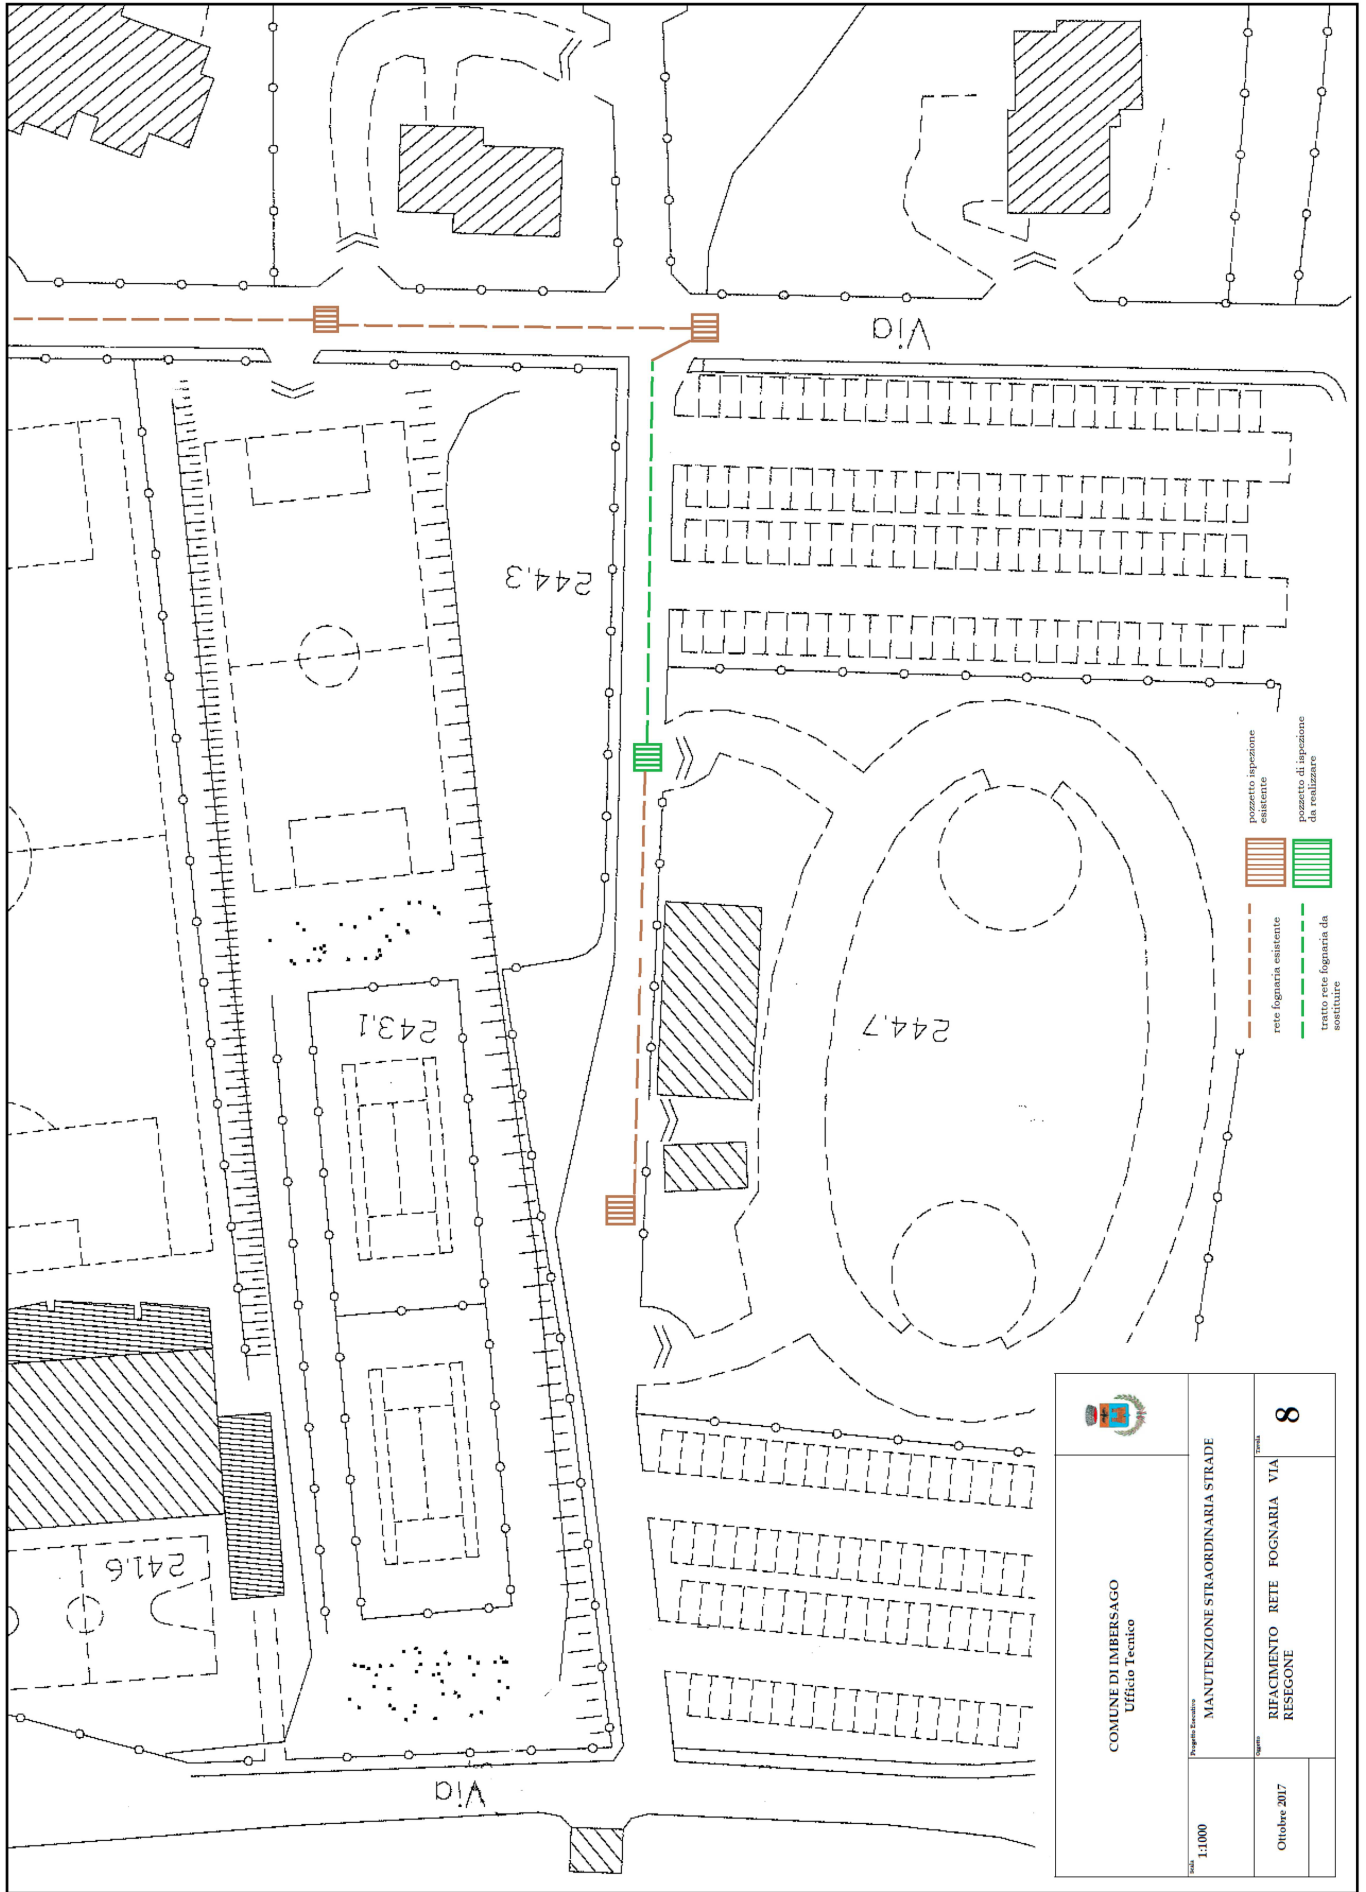

COMUNE DI IMBERSAGO Ufficio Tecnico	Progetto Esecutivo MANUTENZIONE STRAORDINARIA STRADE	8
1:1000	REFACIMENTO RETE FOGNARIA VIA RESEGONE	8
Ottobre 2017		