



Comune di MERATE
Provincia di LECCO


RIQUALIFICAZIONE STRADALE
DI VIA SALA ANDREA
-
PROGETTAZIONE
DEFINITIVA / ESECUTIVA

ALLEGATO 1
-
DOCUMENTAZIONE FOTOGRAFICA

GIUGNO 2020



STUDIO ARCHITETTI ASSOCIATI MAGNI MICHELE & MAURI DANIELA
Piazzetta Le Mimose 5, 23873 MISSAGLIA (LC) – Tel 039 9200523
Partita IVA 02597260138 – E-mail: info@architetti-magnimauri.it

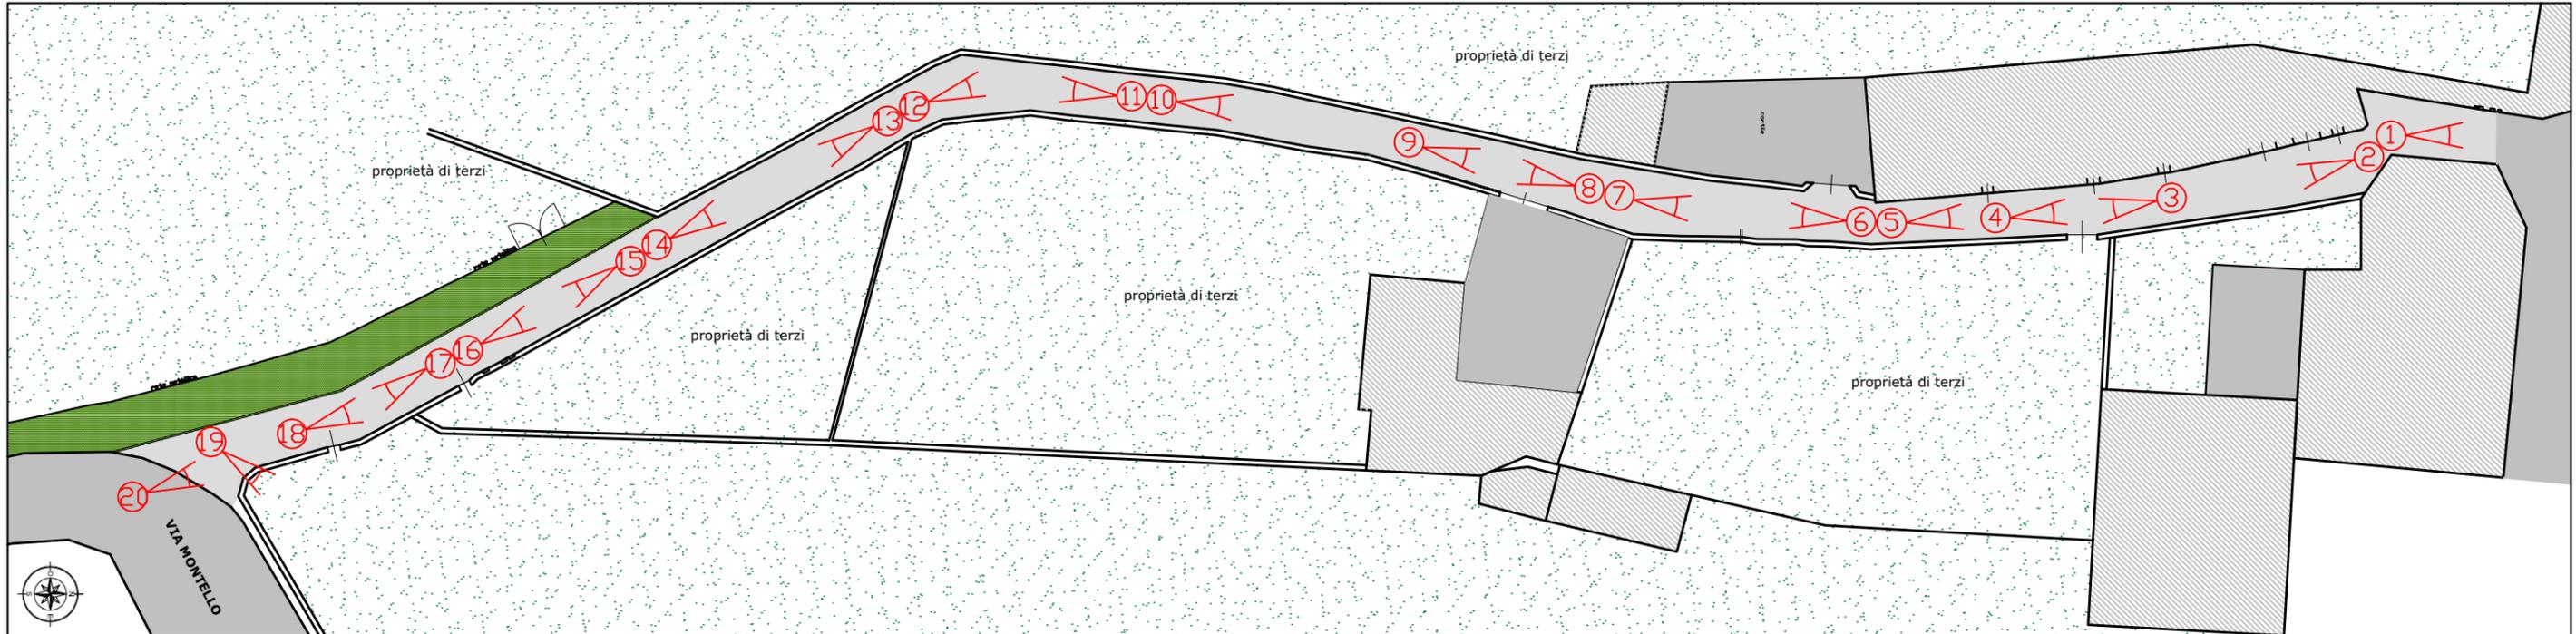

PLANIMETRIA GENERALE

⑤ VISTE

 STUDIO ARCHITETTI ASSOCIATI MAGNI MICHELE & MAURI DANIELA Piazzetta Le Mimose 5, 23873 MISSAGLIA (LC) Tel. 039 9200523 E-mail: info@architetti-magnimauri.it		 COMUNE DI MERATE Provincia di Lecco	
OGGETTO: Progettazione definitiva / esecutiva - riqualificazione stradale di via Andrea Sala			
STATO DI FATTO Documentazione fotografica			Scala 1:500
Codice: D054-20/2.6	Disegno: PC	Approvato: DM	Data 23/06/2020
Aggiornamenti:			6



1



2



3



4



5



6



7



8



9



10



11



12



13



14



15



16



17



18



19



20