



- LEGENDA:**
- ELEMENTI LINEARI:**
- TRATTA COLLETRICE NERA
 - TRATTA COLLETRICE MISTA
 - TRATTA COLLETRICE BIANCA
 - TRATTA COLLETRICE IN PRESSIONE NERA
 - TRATTA COLLETRICE IN PRESSIONE MISTA
 - TRATTA COLLETRICE IN PRESSIONE BIANCA
 - TRATTA ALLACCIAMENTO NERA
 - TRATTA ALLACCIAMENTO MISTA
 - TRATTA ALLACCIAMENTO BIANCA
 - TRATTA ALLACCIAMENTO IN PRESSIONE NERA
 - TRATTA ALLACCIAMENTO IN PRESSIONE MISTA
 - TRATTA ALLACCIAMENTO IN PRESSIONE BIANCA
 - COLLETTORE INTERCOMUNALE FOGNATURA NERA
 - COLLETTORE INTERCOMUNALE FOGNATURA MISTA
 - COLLETTORE INTERCOMUNALE FOGNATURA BIANCA
 - COLLETTORE INTERCOMUNALE IN PRESSIONE FOGNATURA NERA
 - COLLETTORE INTERCOMUNALE IN PRESSIONE FOGNATURA MISTA
 - COLLETTORE INTERCOMUNALE IN PRESSIONE FOGNATURA BIANCA
- ETICHETTE CONDOTTE:**
- 250 PVC INDICAZIONE MATERIALE E DIAMETRO CONDOTTA CIRCOLARE
 - (960x800 CLS) INDICAZIONE MATERIALE E DIAMETRO CONDOTTA A BOCCA (larghezza) (662) CONDOTTA A UOVO (larghezza) (602) E/O CONDOTTA ELLITTICA
 - (900x400 CLS) ETICHETTA CONDOTTA RETTANGOLARE
- MATERIALI:**
- PE POLIETILENE
 - PVC POLICLORURO DI VINILE
 - GRES GRES
 - ACC ACCIAIO, FERRO
 - CLS CEMENTO
 - PRFV VETRORESINA
 - NC NON CONSOLIDATO
- M.B. I diametri riportati sono in mm**

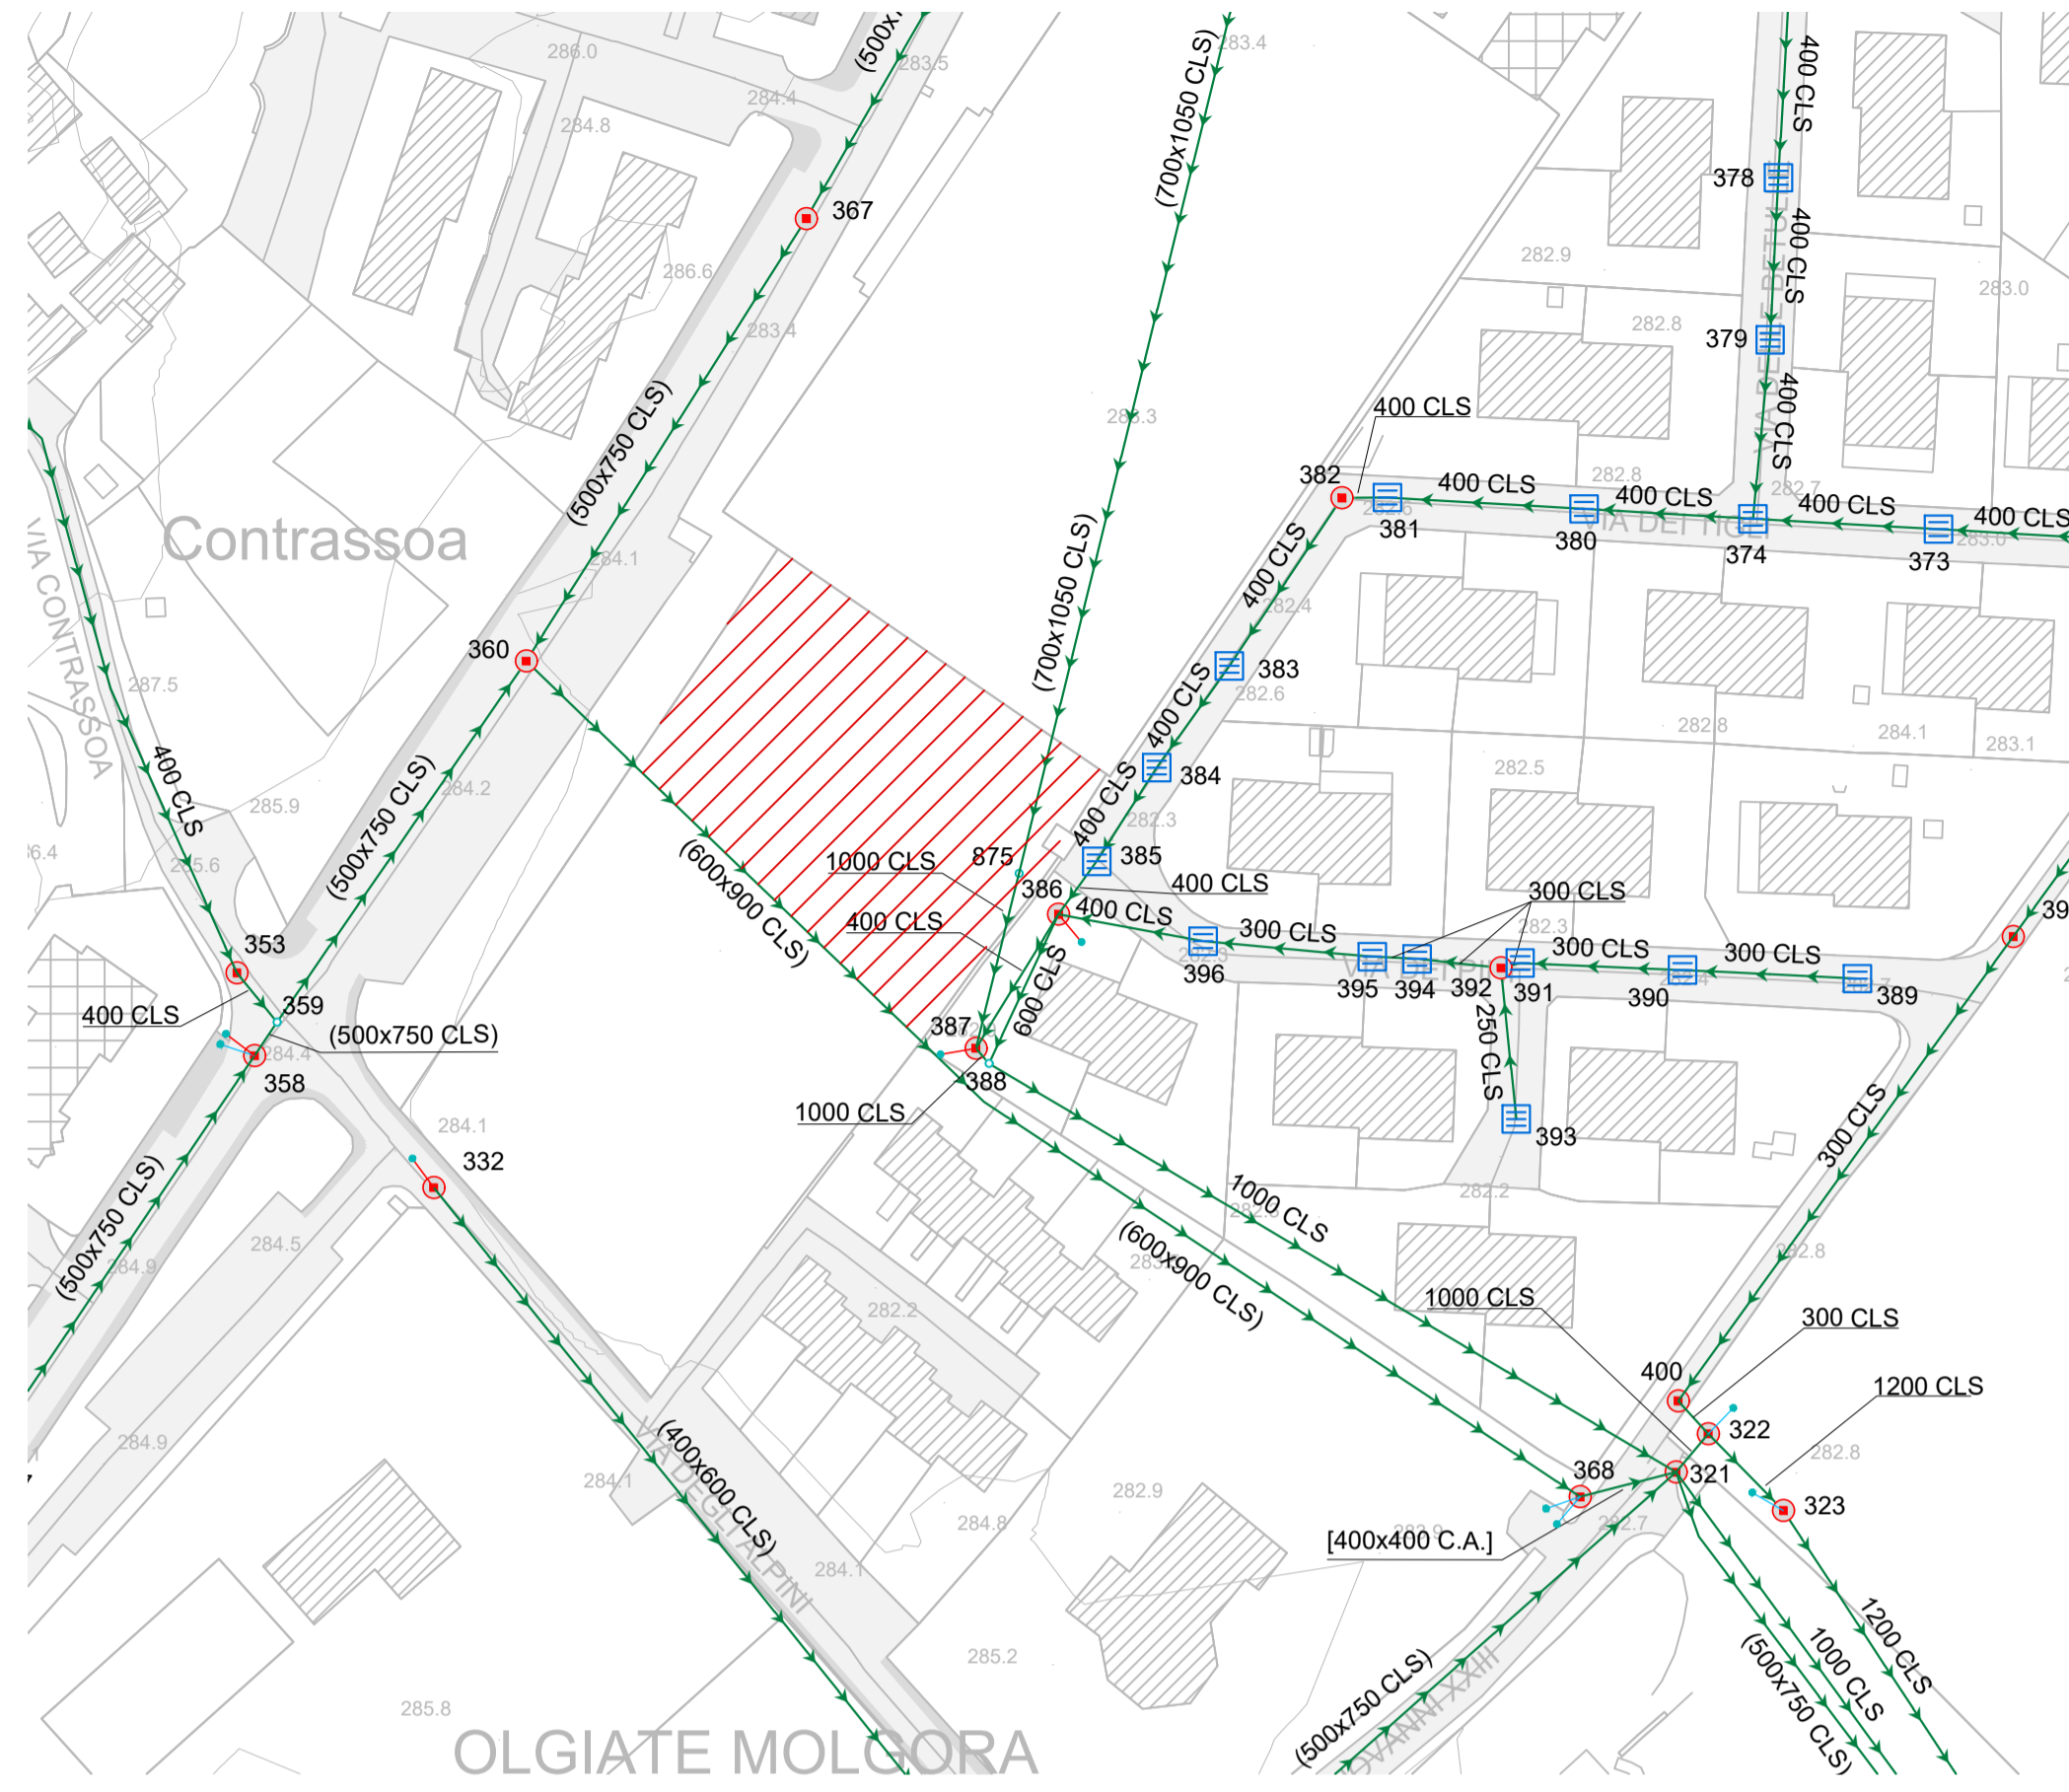

Planimetria generale - stato di Fatto
scala 1:1.000

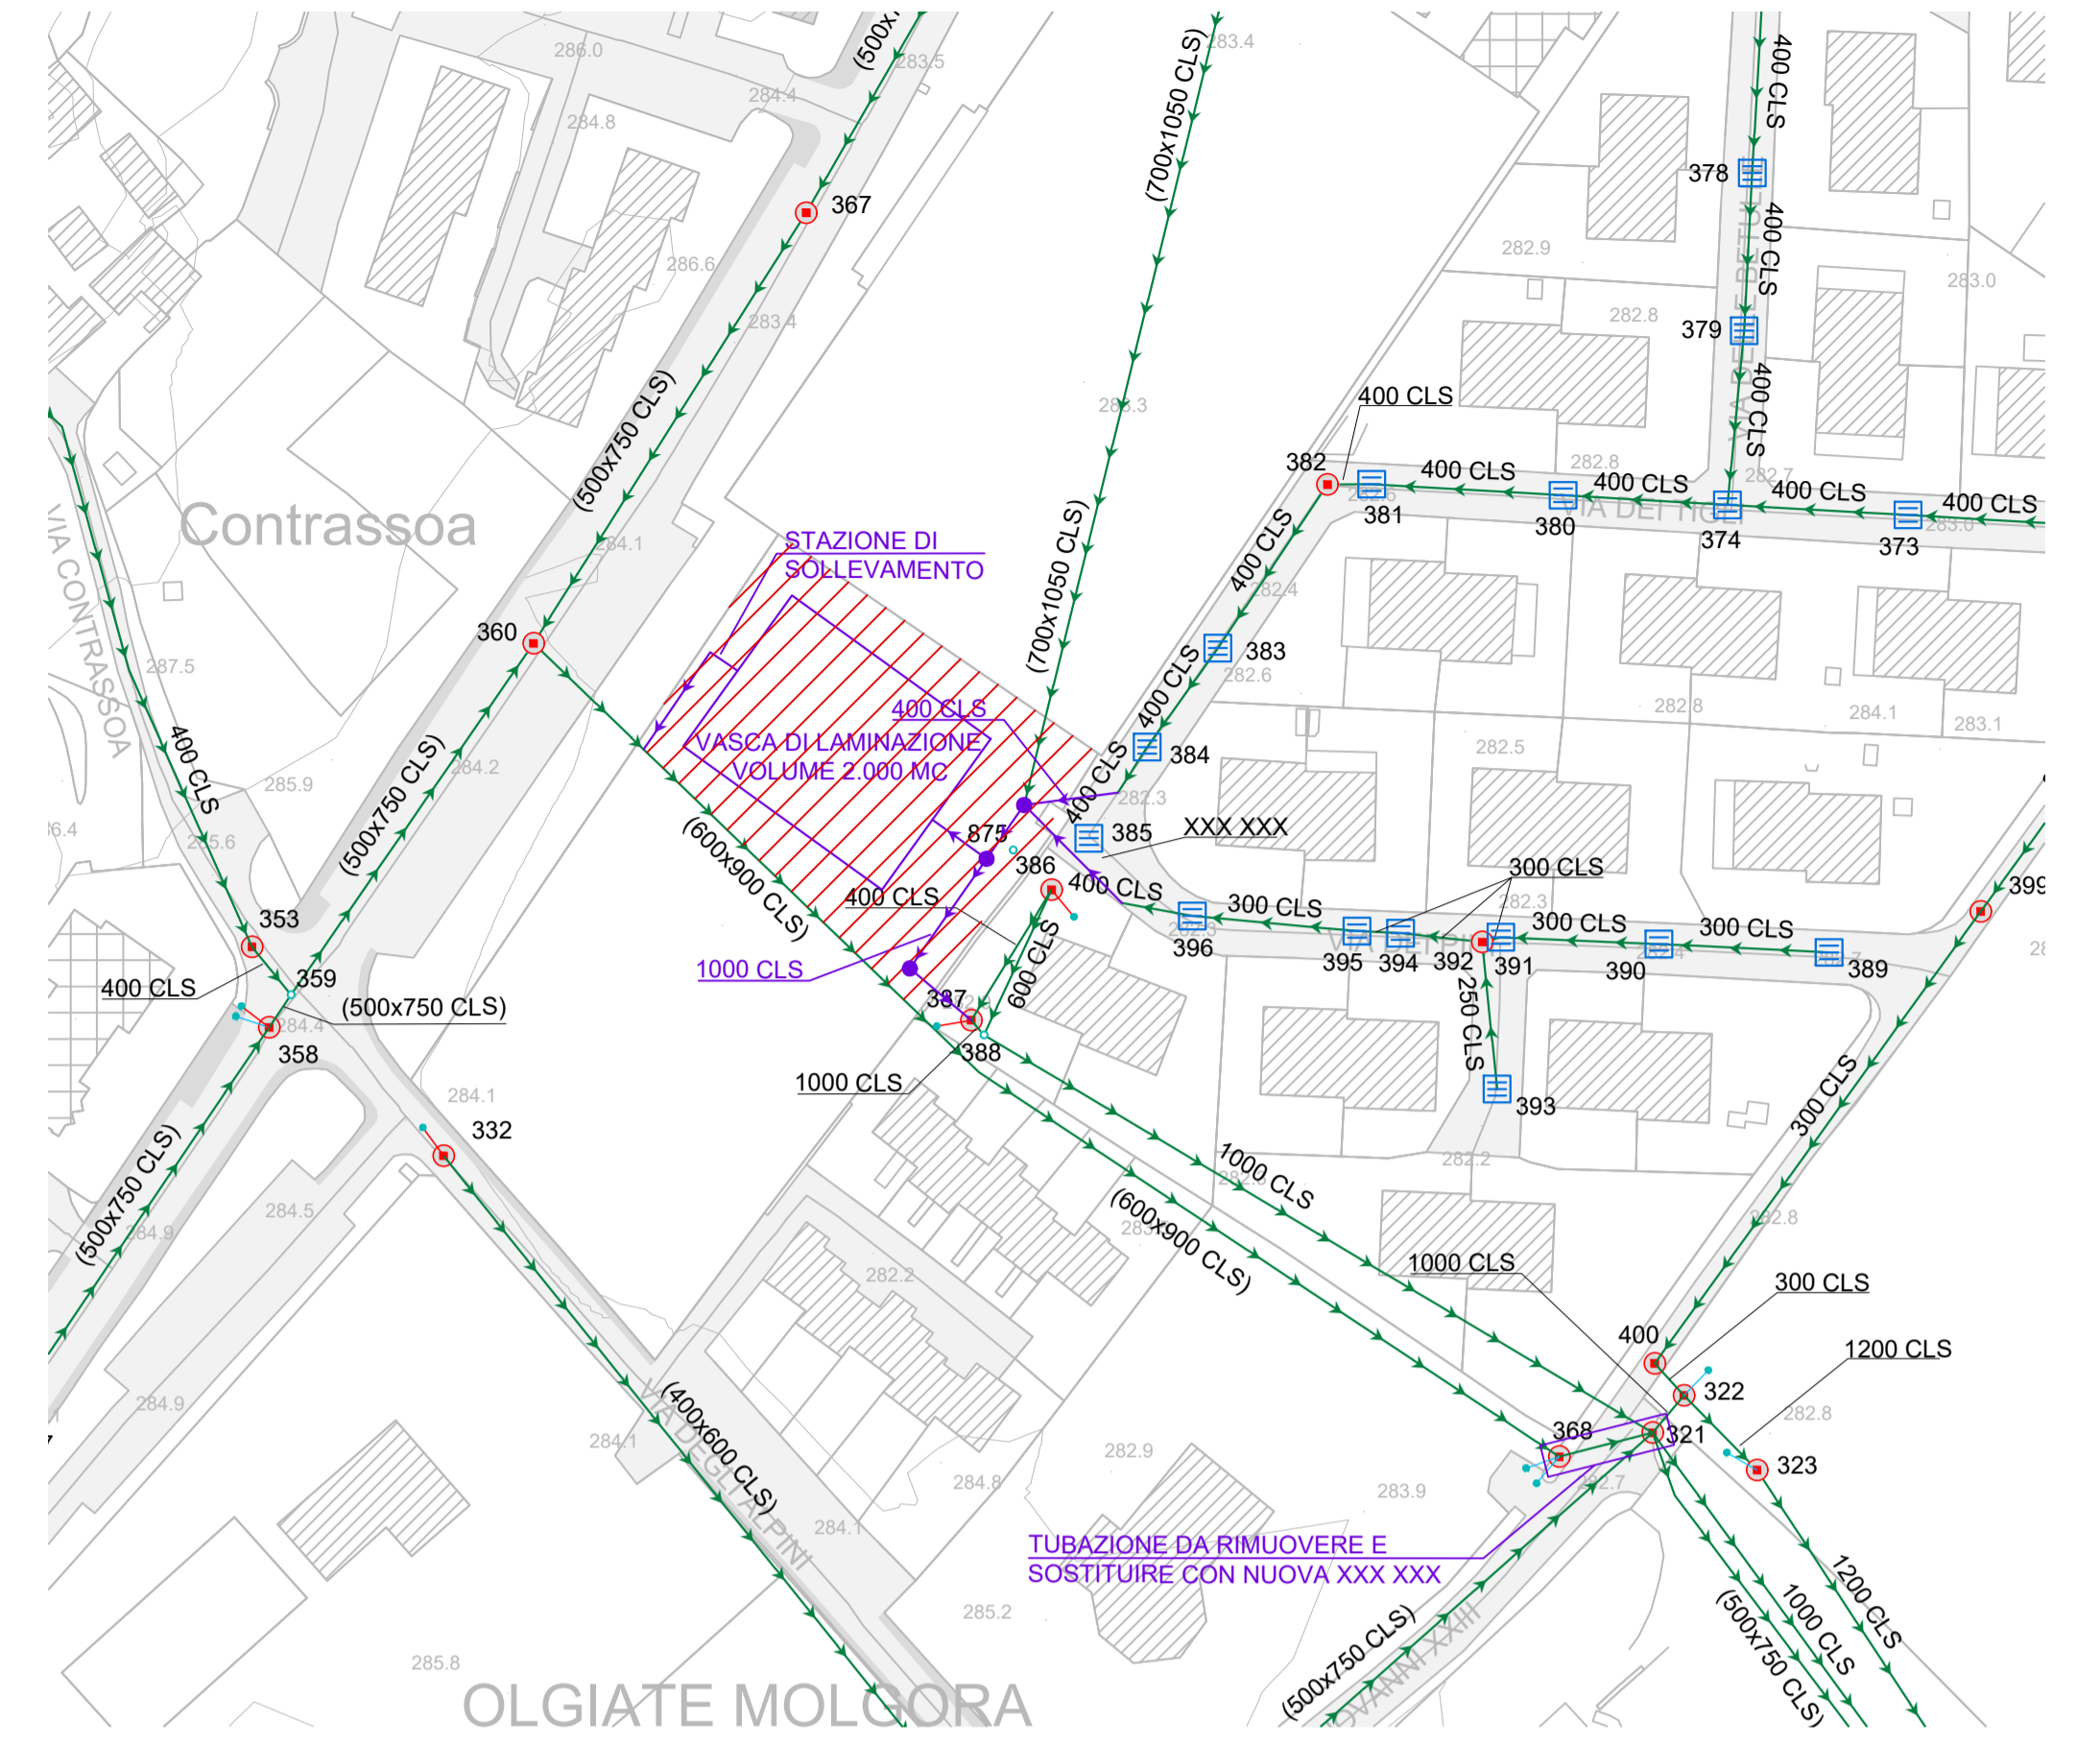

Planimetria generale - IPOTESI 1
scala 1:1.000



COMUNE DI OLGiate MOLGORA

OPERE DI REALIZZAZIONE DI UNA VASCA DI LAMINAZIONE PRESSO IL CAMPO IN SABBIA DEL CENTRO SPORTIVO COMUNALE DI OLGiate MOLGORA

STUDIO DI FATTIBILITA'

Ubicazione: COMUNE DI OLGiate MOLGORA
Scala: 1:1.000

Oggetto: PLANIMETRIA GENERALE
Data: Maggio 2021


Il Progettista: FULVIO MACOR
Ingegnere Iunior
Ordine degli Ingegneri di Como n.89/B
Il committente: COMUNE DI OLGiate MOLGORA
Via della Stazione, 20
Olgiate Molgora (LC)

Il Dir. Tecnico: FULVIO MACOR
Ingegnere Iunior
Ordine degli Ingegneri di Como n.89/B


uniproject s.r.l.
società d'ingegneria civile e ambientale

Capitale Sociale € 10.000,00
Via Dante Vecchia Scuola, 47 - Olgiate Comasco (CO)
Tel. e Fax: 031/2742293
Cod. Fisc. e Part. IVA: 03579950134, R.E.A. Como 322173
Pec: uniproject-italia@pec.it, email: uniproject@ms.it

02 FATT.REV0

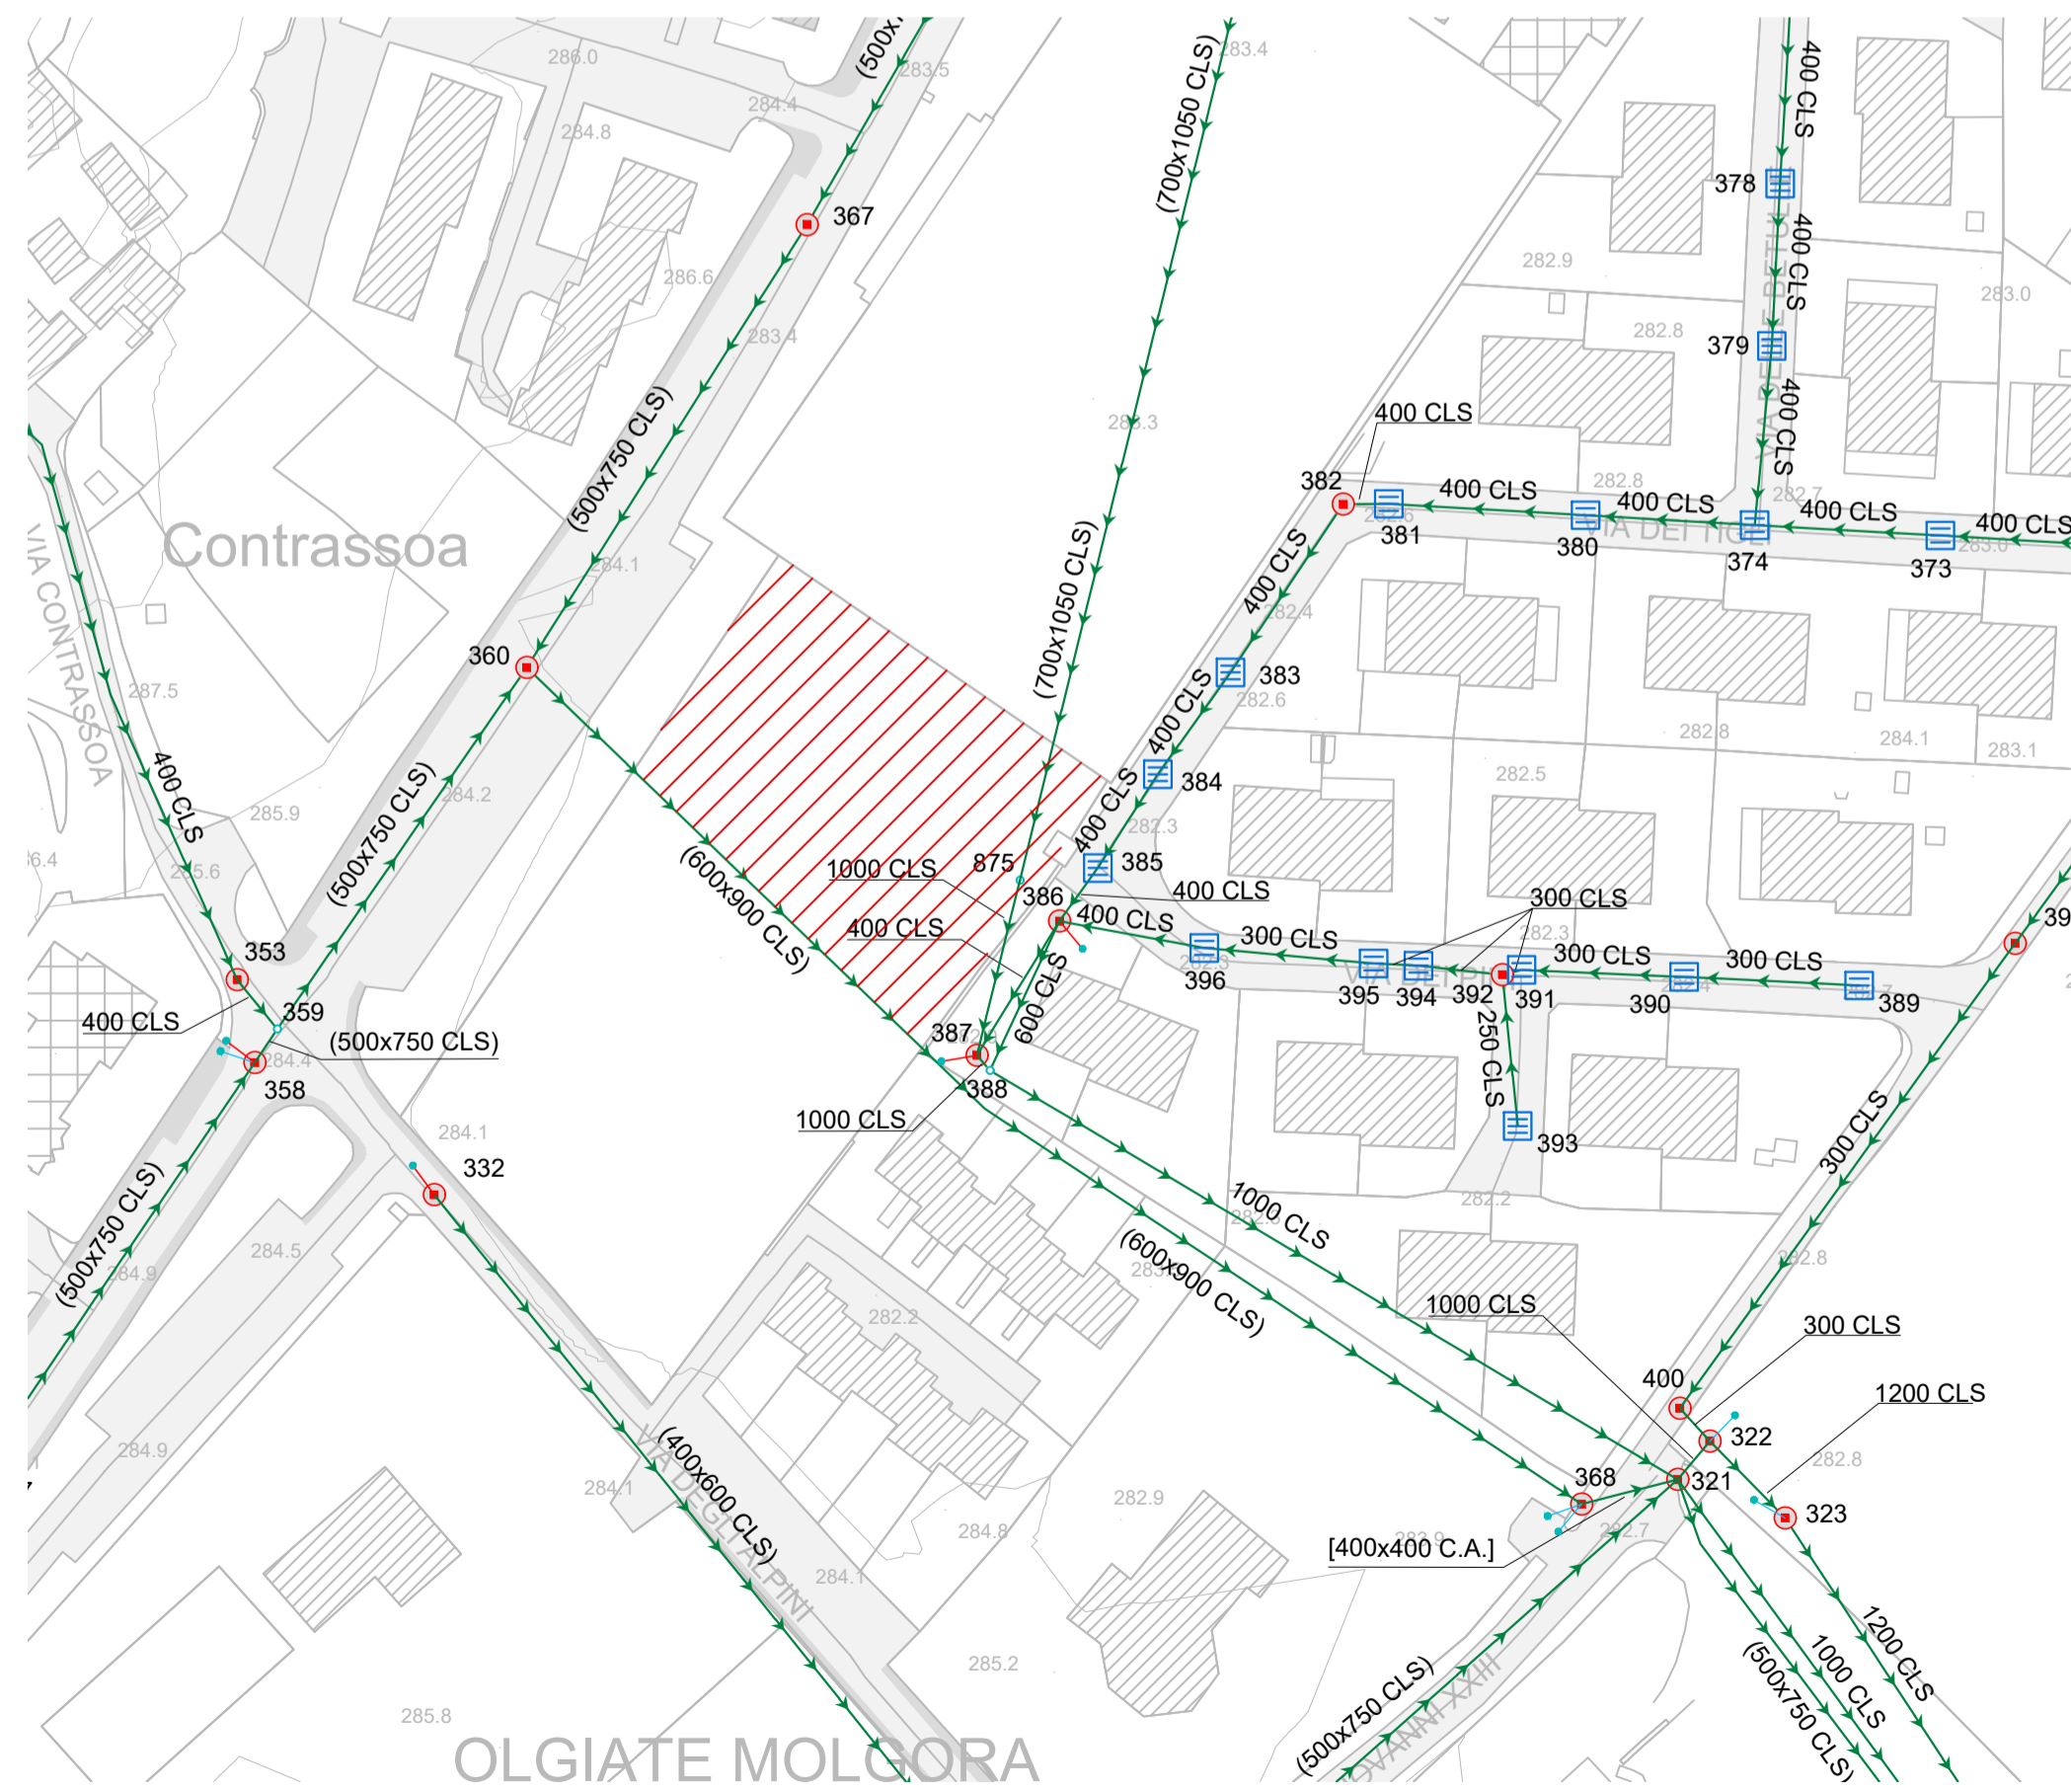

Planimetria generale - stato di Fatto
scala 1:1.000

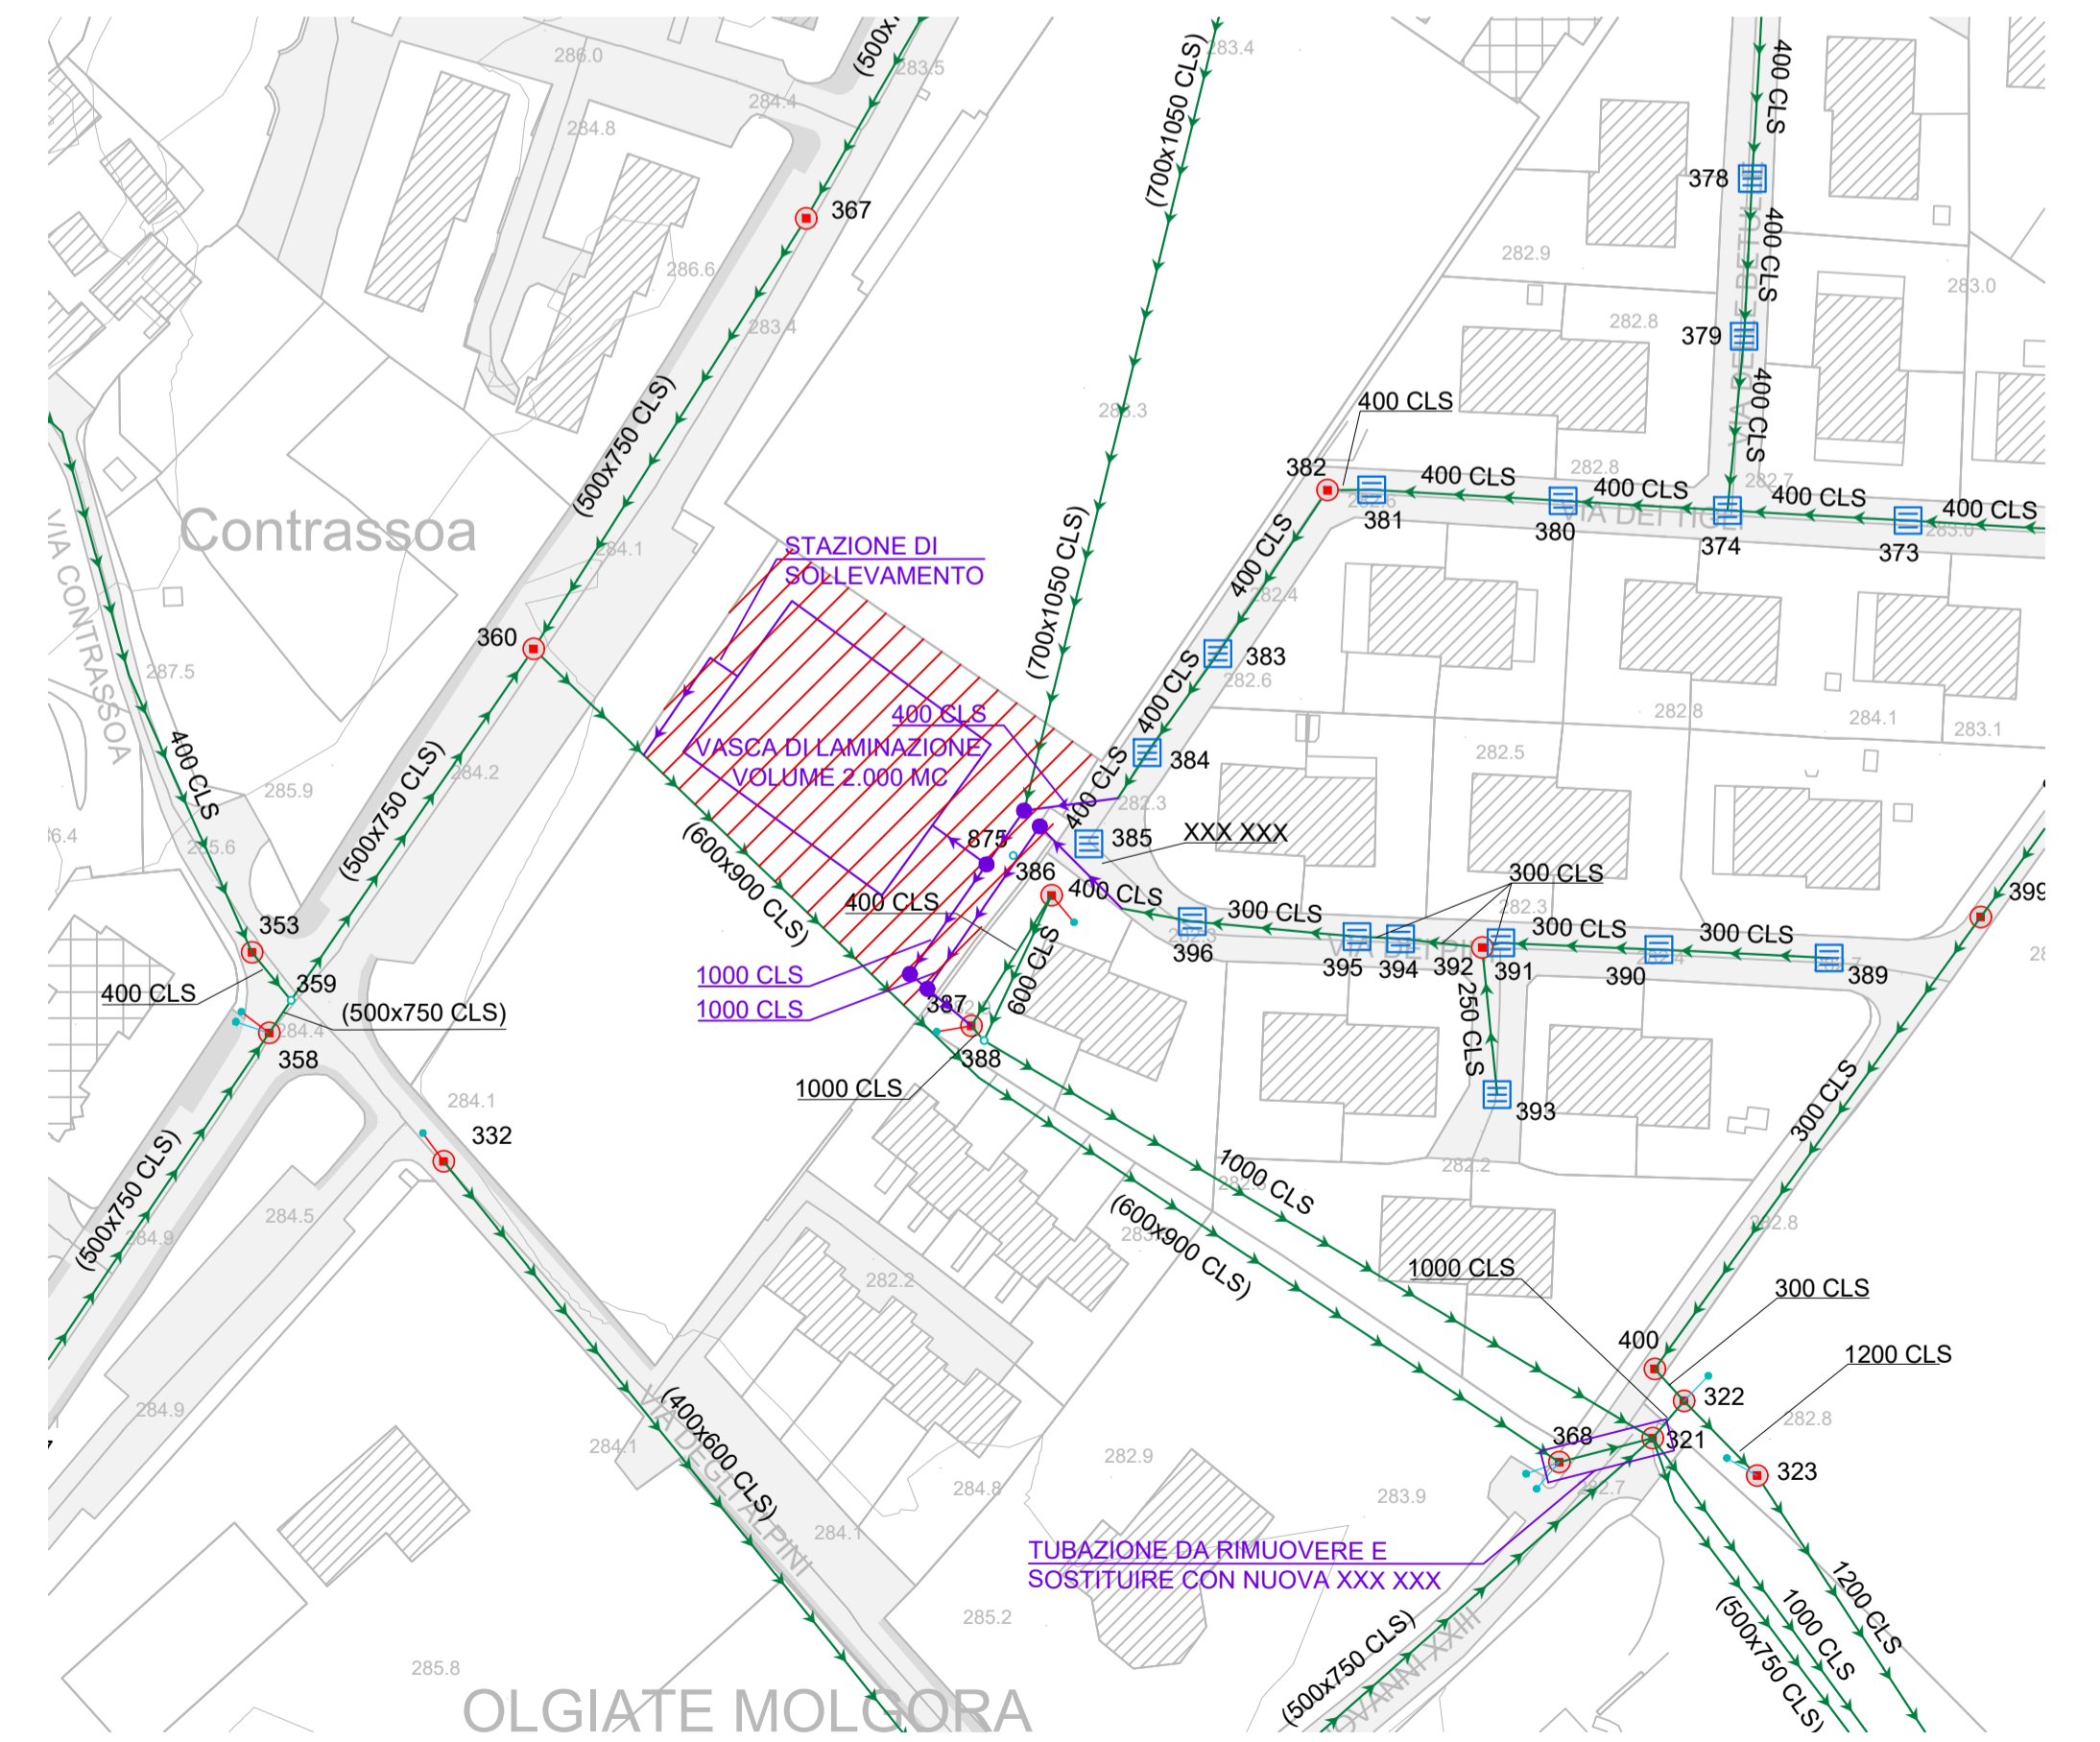

Planimetria generale - IPOTESI 2
scala 1:1.000