
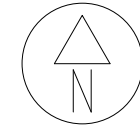


Estratto di Mappa
Comune di Merate

scala 1:2000




 Area interessata dai lavori mapp n. 4082 - fg n. 3





Estratto di P.G.T.
Comune di Merate

scala 1:2000

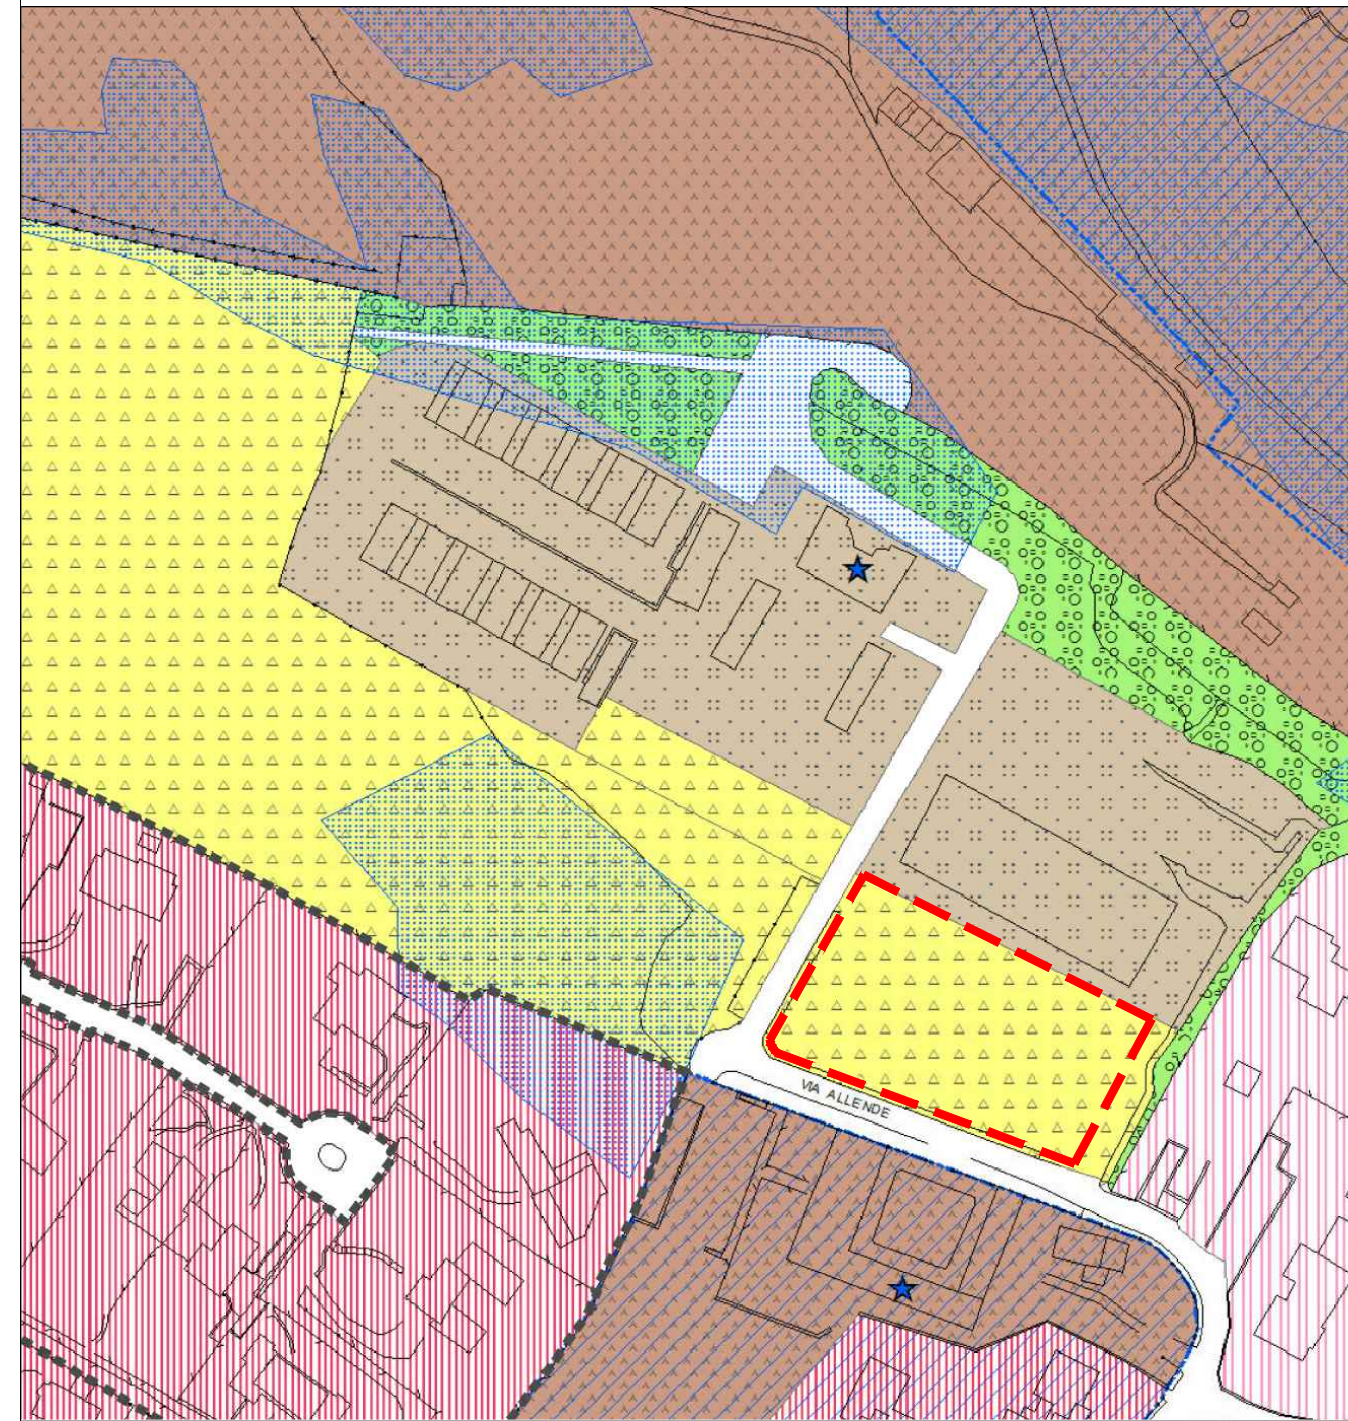

Legenda

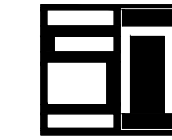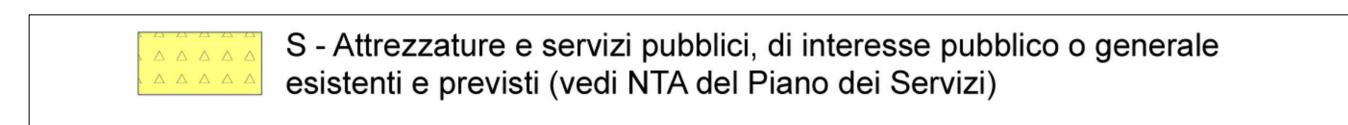

STUDIO MAGNANO
& PARTNERS

STUDIO ARCHITETTURA
ED INGENGERIA
REDAELLI
E ASSOCIATI

I 20871 VIMERCATE - MB
VIATERRAGGIO DELLA PACE 4
TEL. +39 039 6084242
FAX +39 039 6084222
PARTITA IVA 03115000964
www.redaelliasociati.it
studio@redaelliasociati.it

Comune di MERATE (LC)

POSIZIONAMENTO TEMPORANEO ELEMENTO DECORATIVO
SCULTOREO SU TERRENO DI PROPRIETA' COMUNALE
zona di Vedù di cui al mapp. 4082 del fg. n. 3 CC. di Merate

Committente
BRIANZADUE SRL

ESTRATTI

SCALA 1:2000

Febbraio 2021

Tavola

01