


Opera d'arte con giochi d'acqua

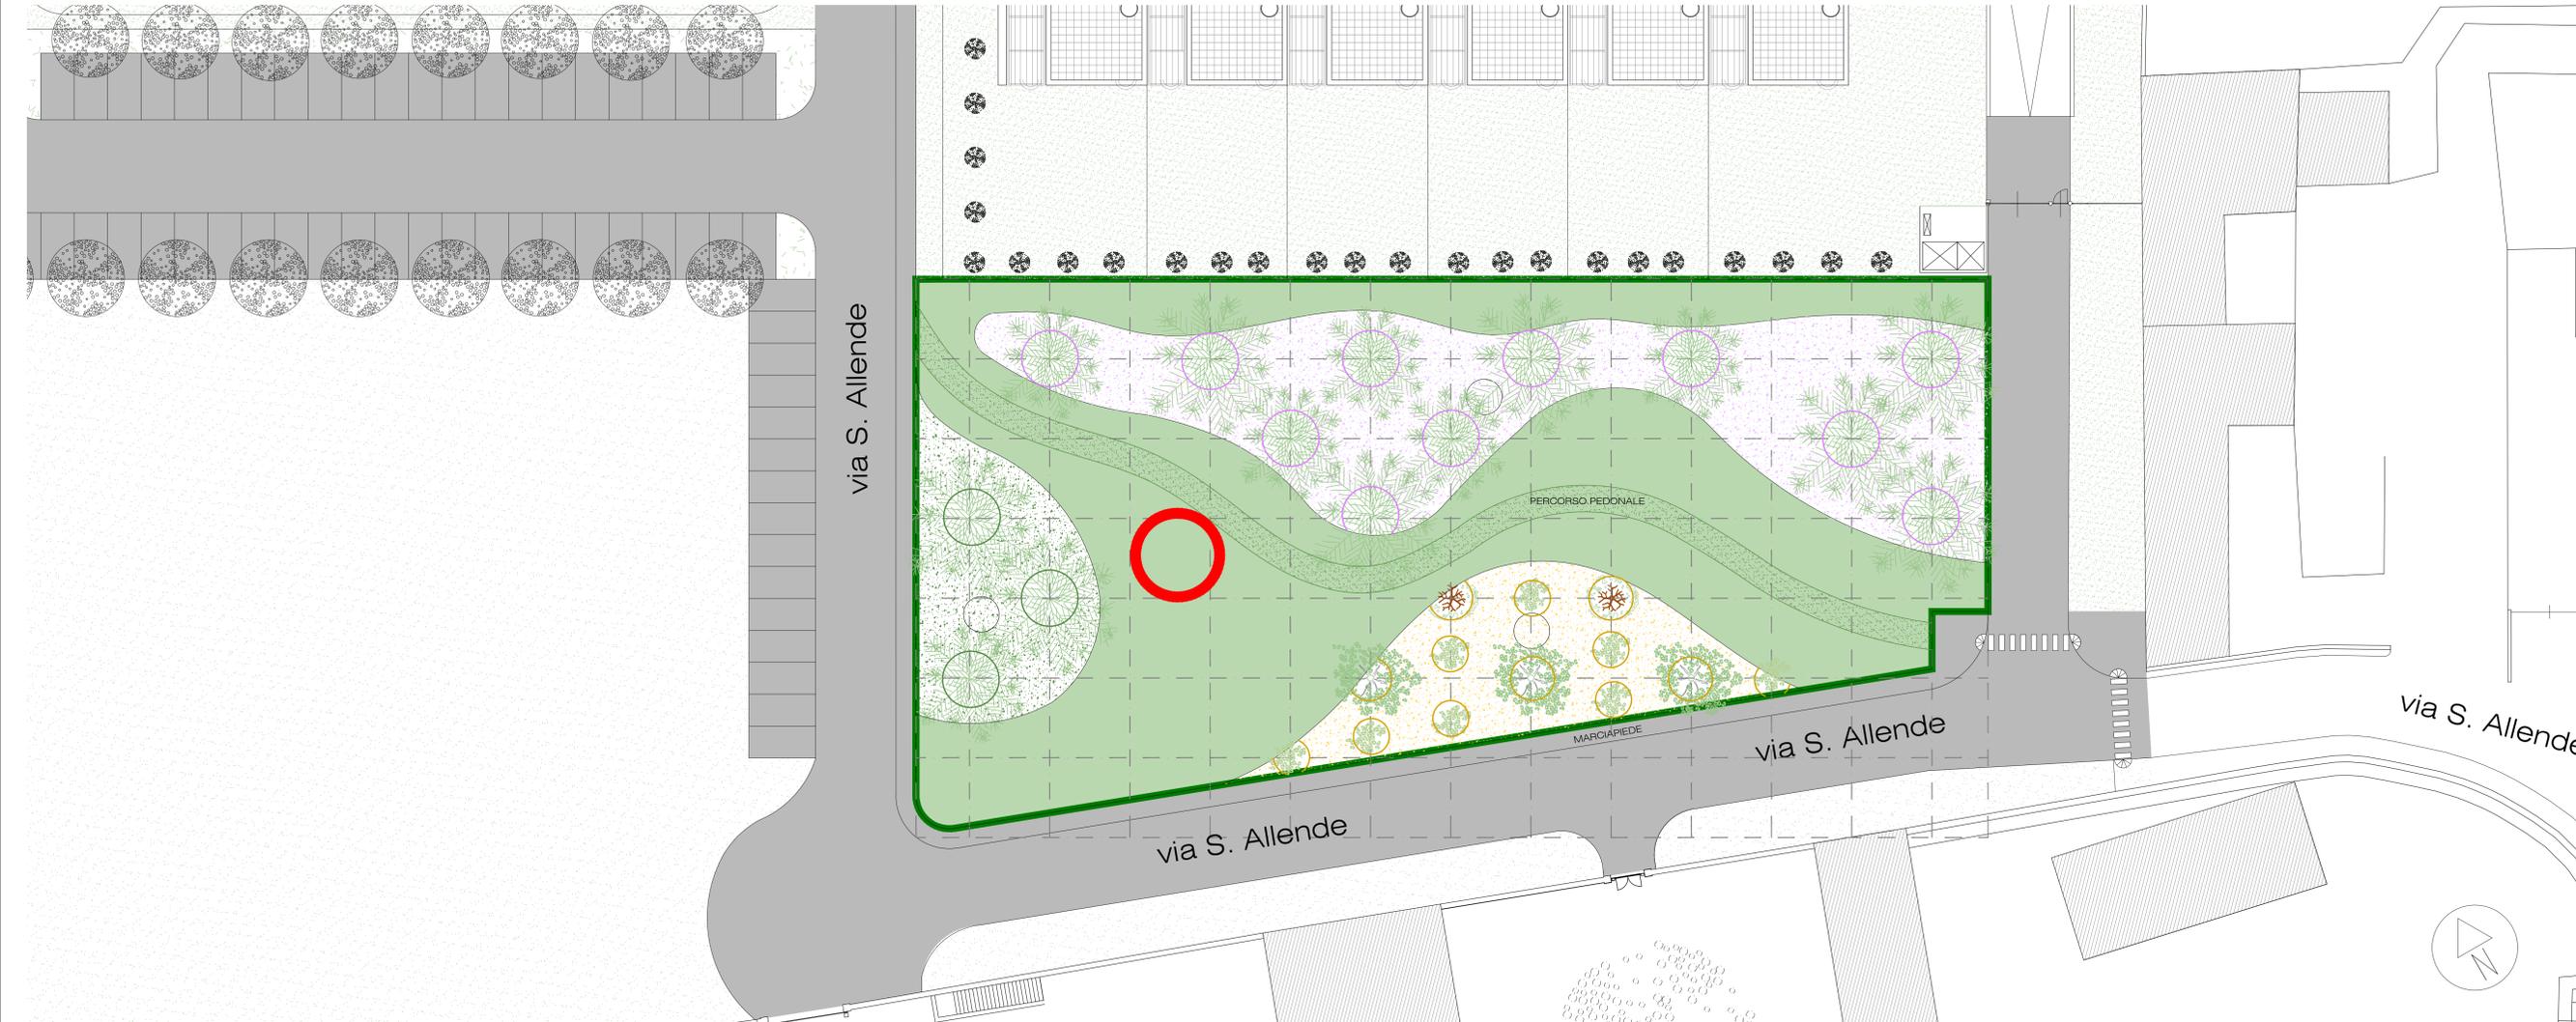


**STUDIO MAGNANO**  
 & PARTNERS

**STUDIO REDAELLI**  
ARCHITETTI

Comune di MERATE (LC)  
 POSIZIONAMENTO TEMPORANEO ELEMENTO DECORATIVO  
 SCULTOREO SU TERRENO DI PROPRIETA' COMUNALE  
 zona di Vedù di cui al mapp. 4082 del fg. n. 3 CC. di Merate

Committente  
 BRIANZADUE SRL

PLANIMETRIA PROGETTO SCALA 1:100

Febbraio 2021