
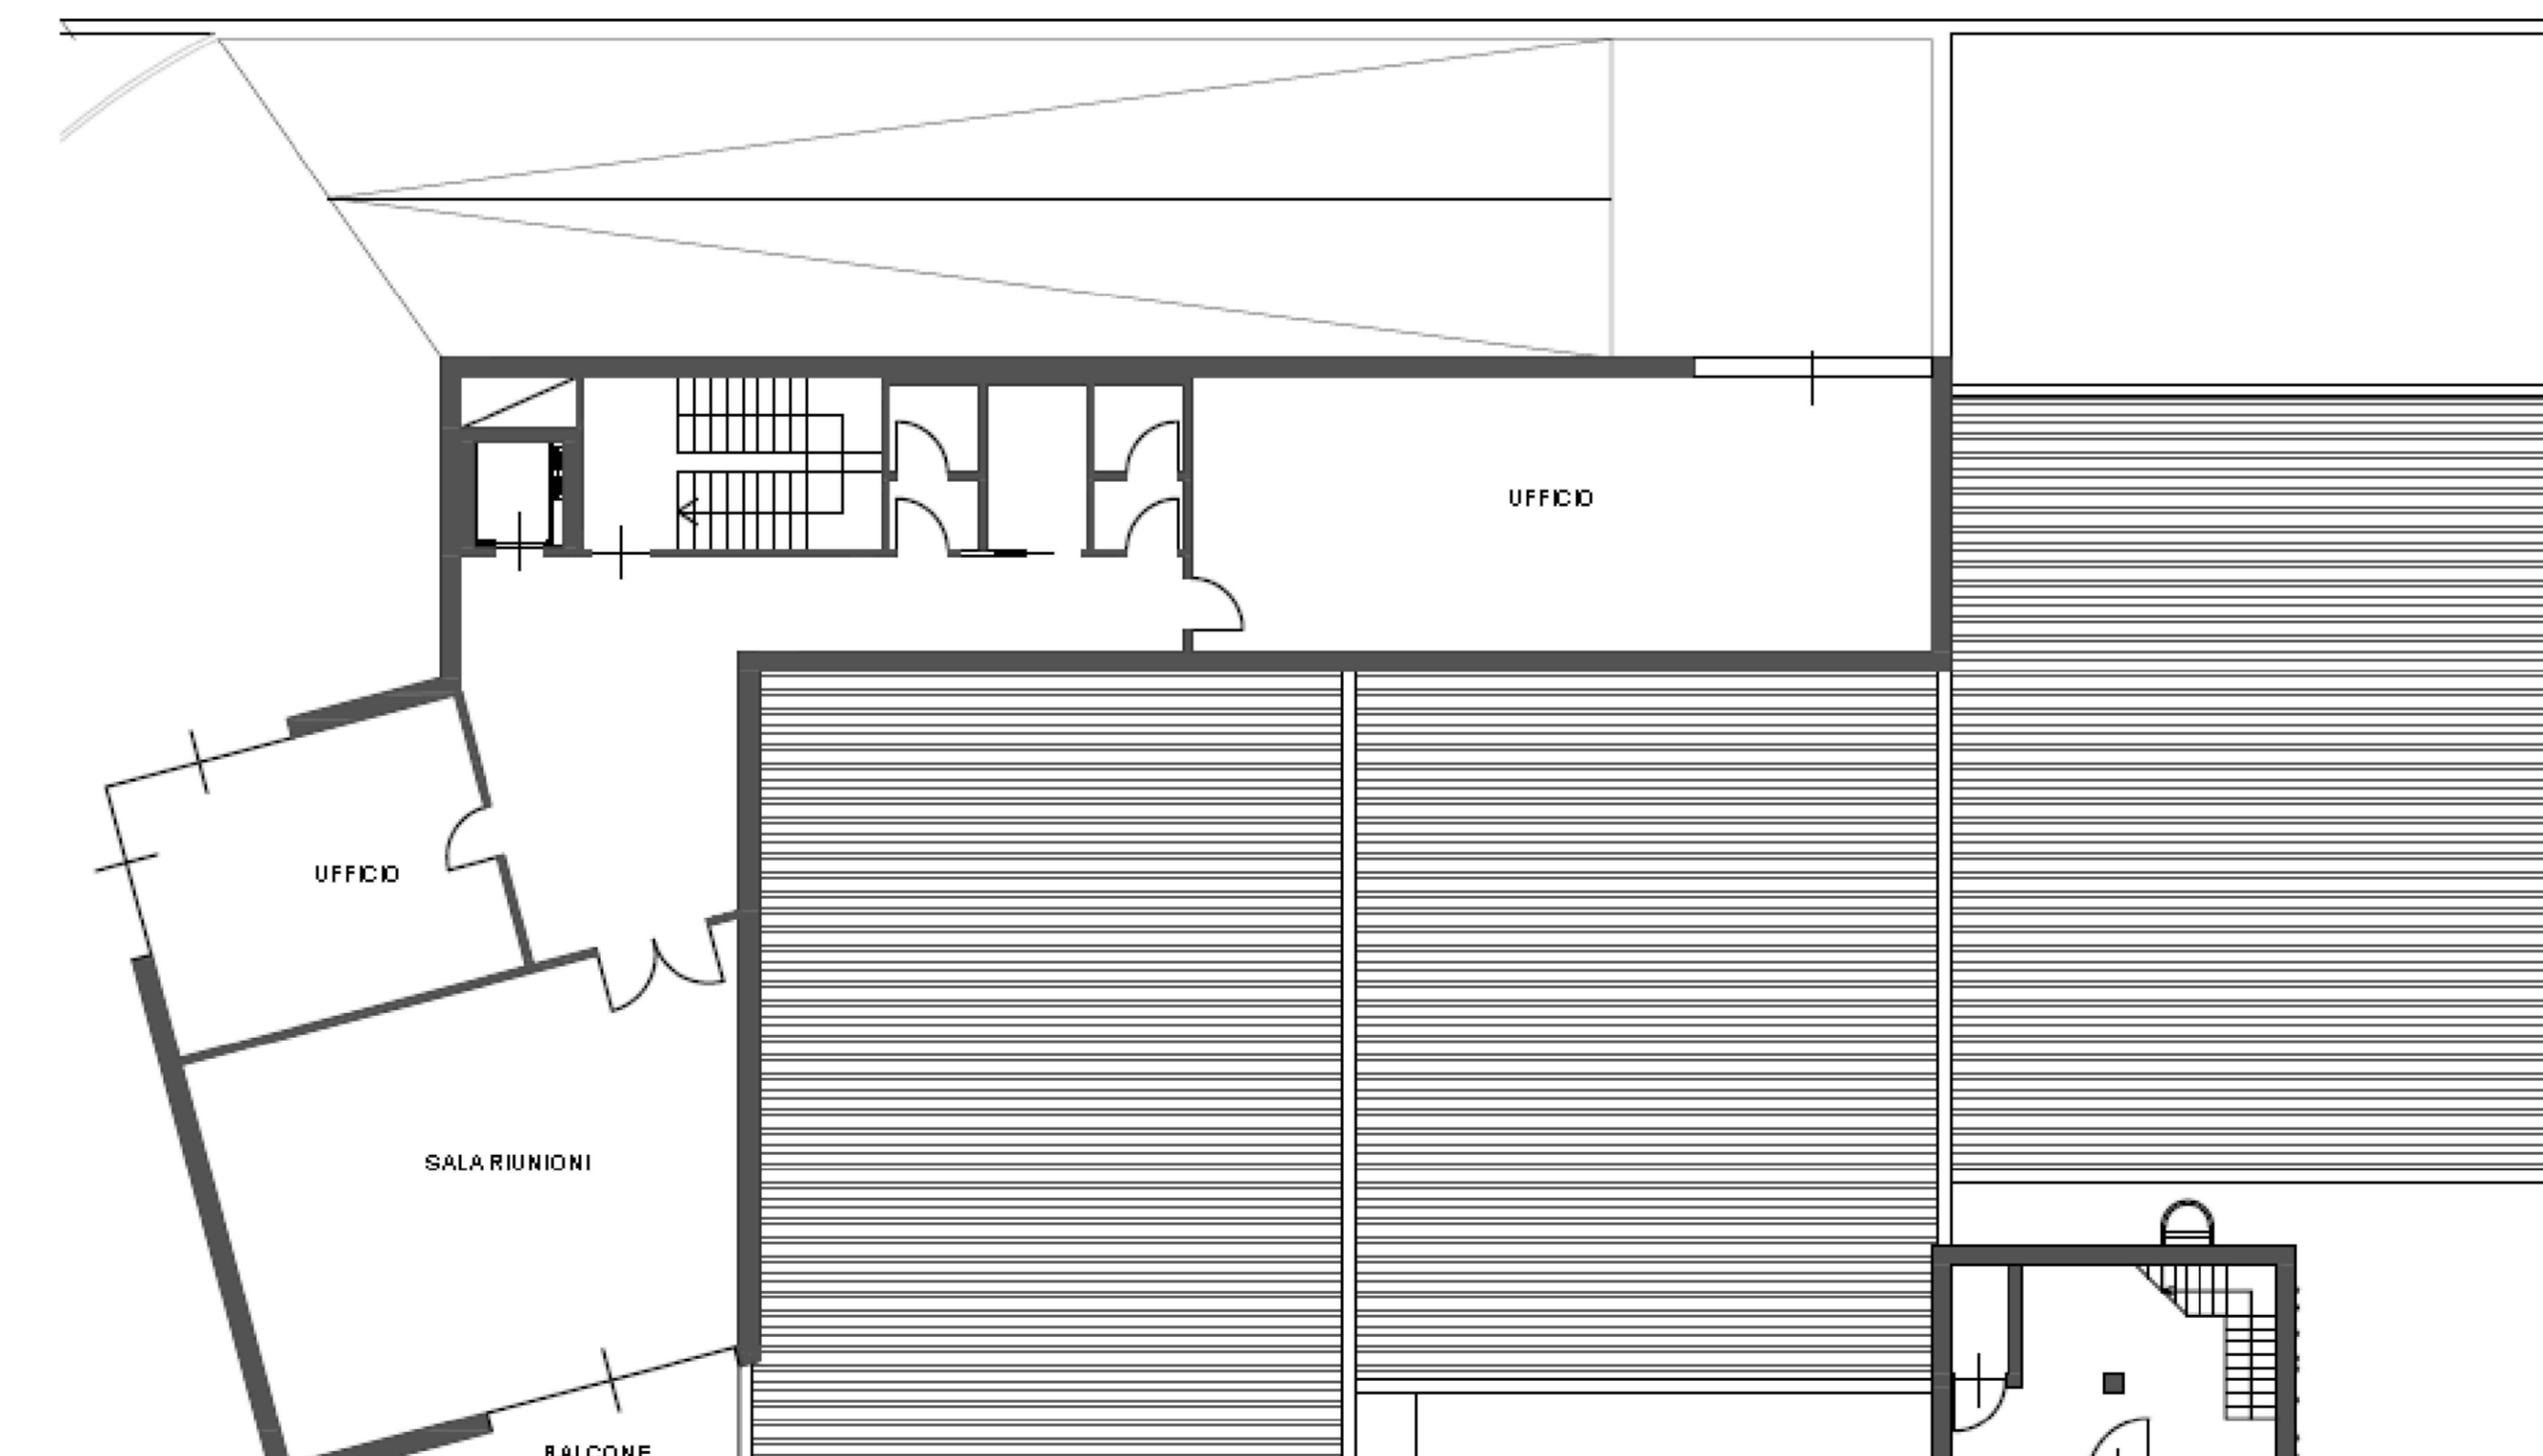
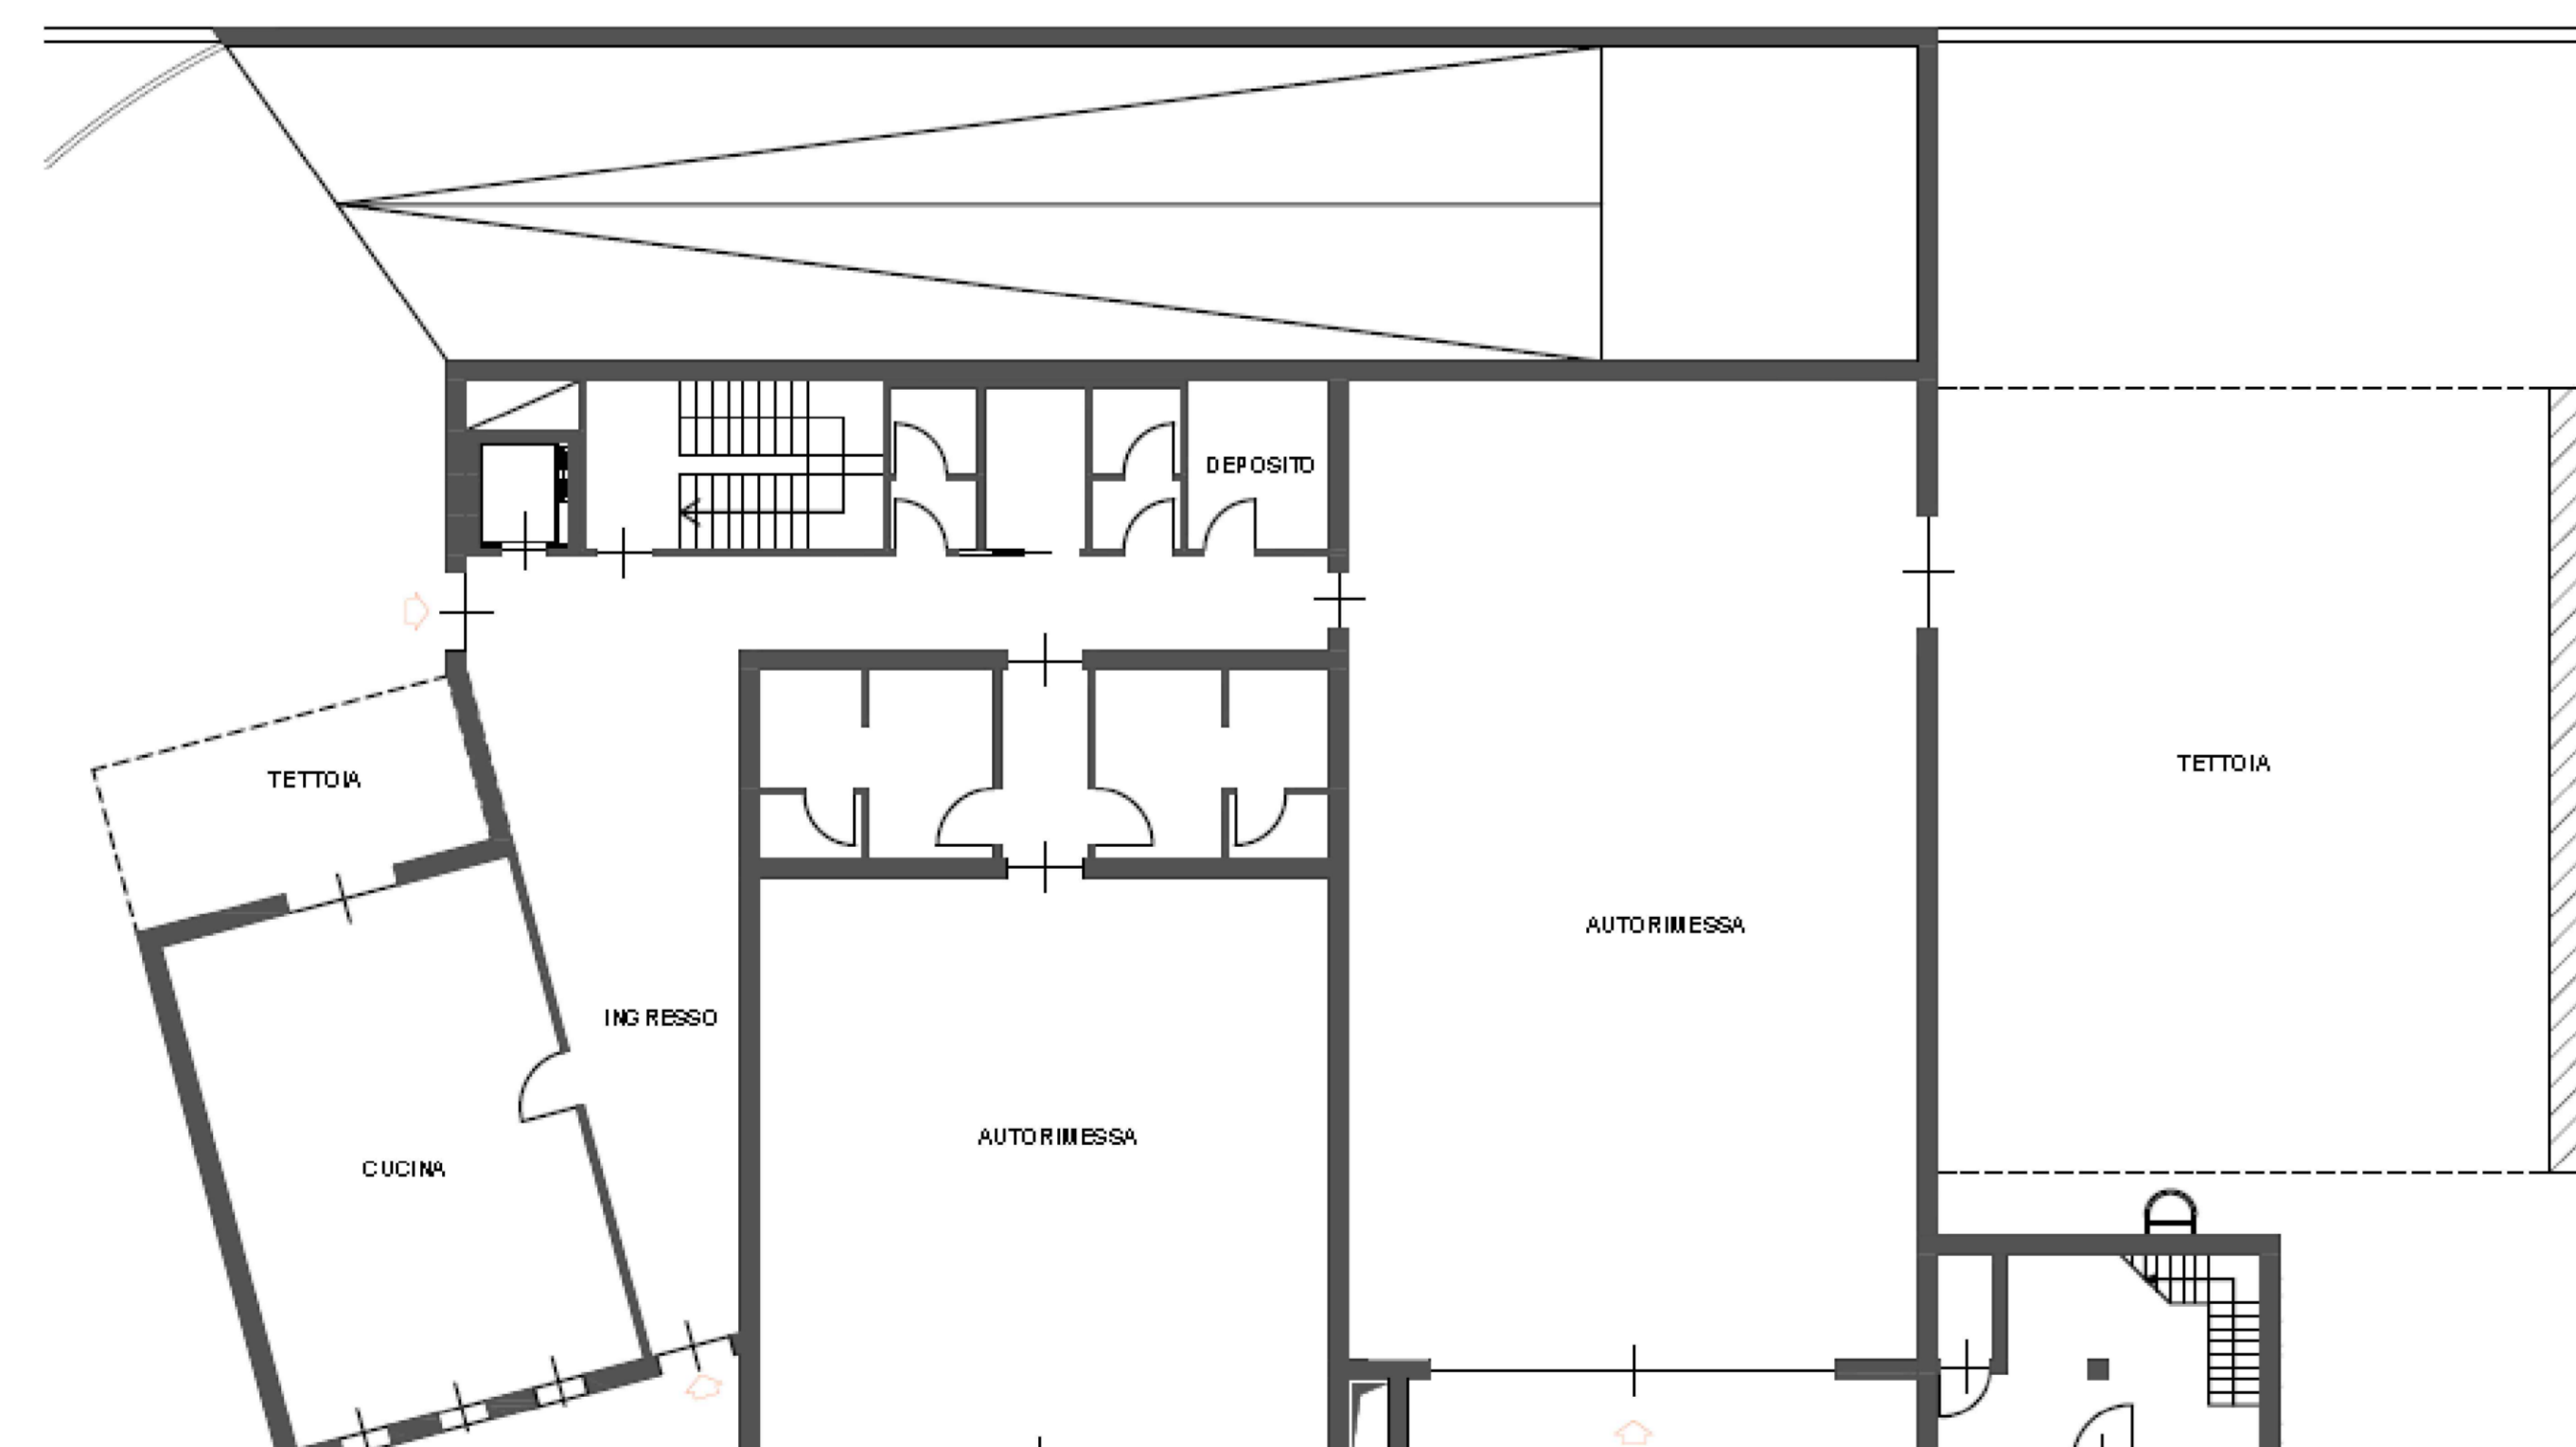


piano primo

piano interrato

piano terra

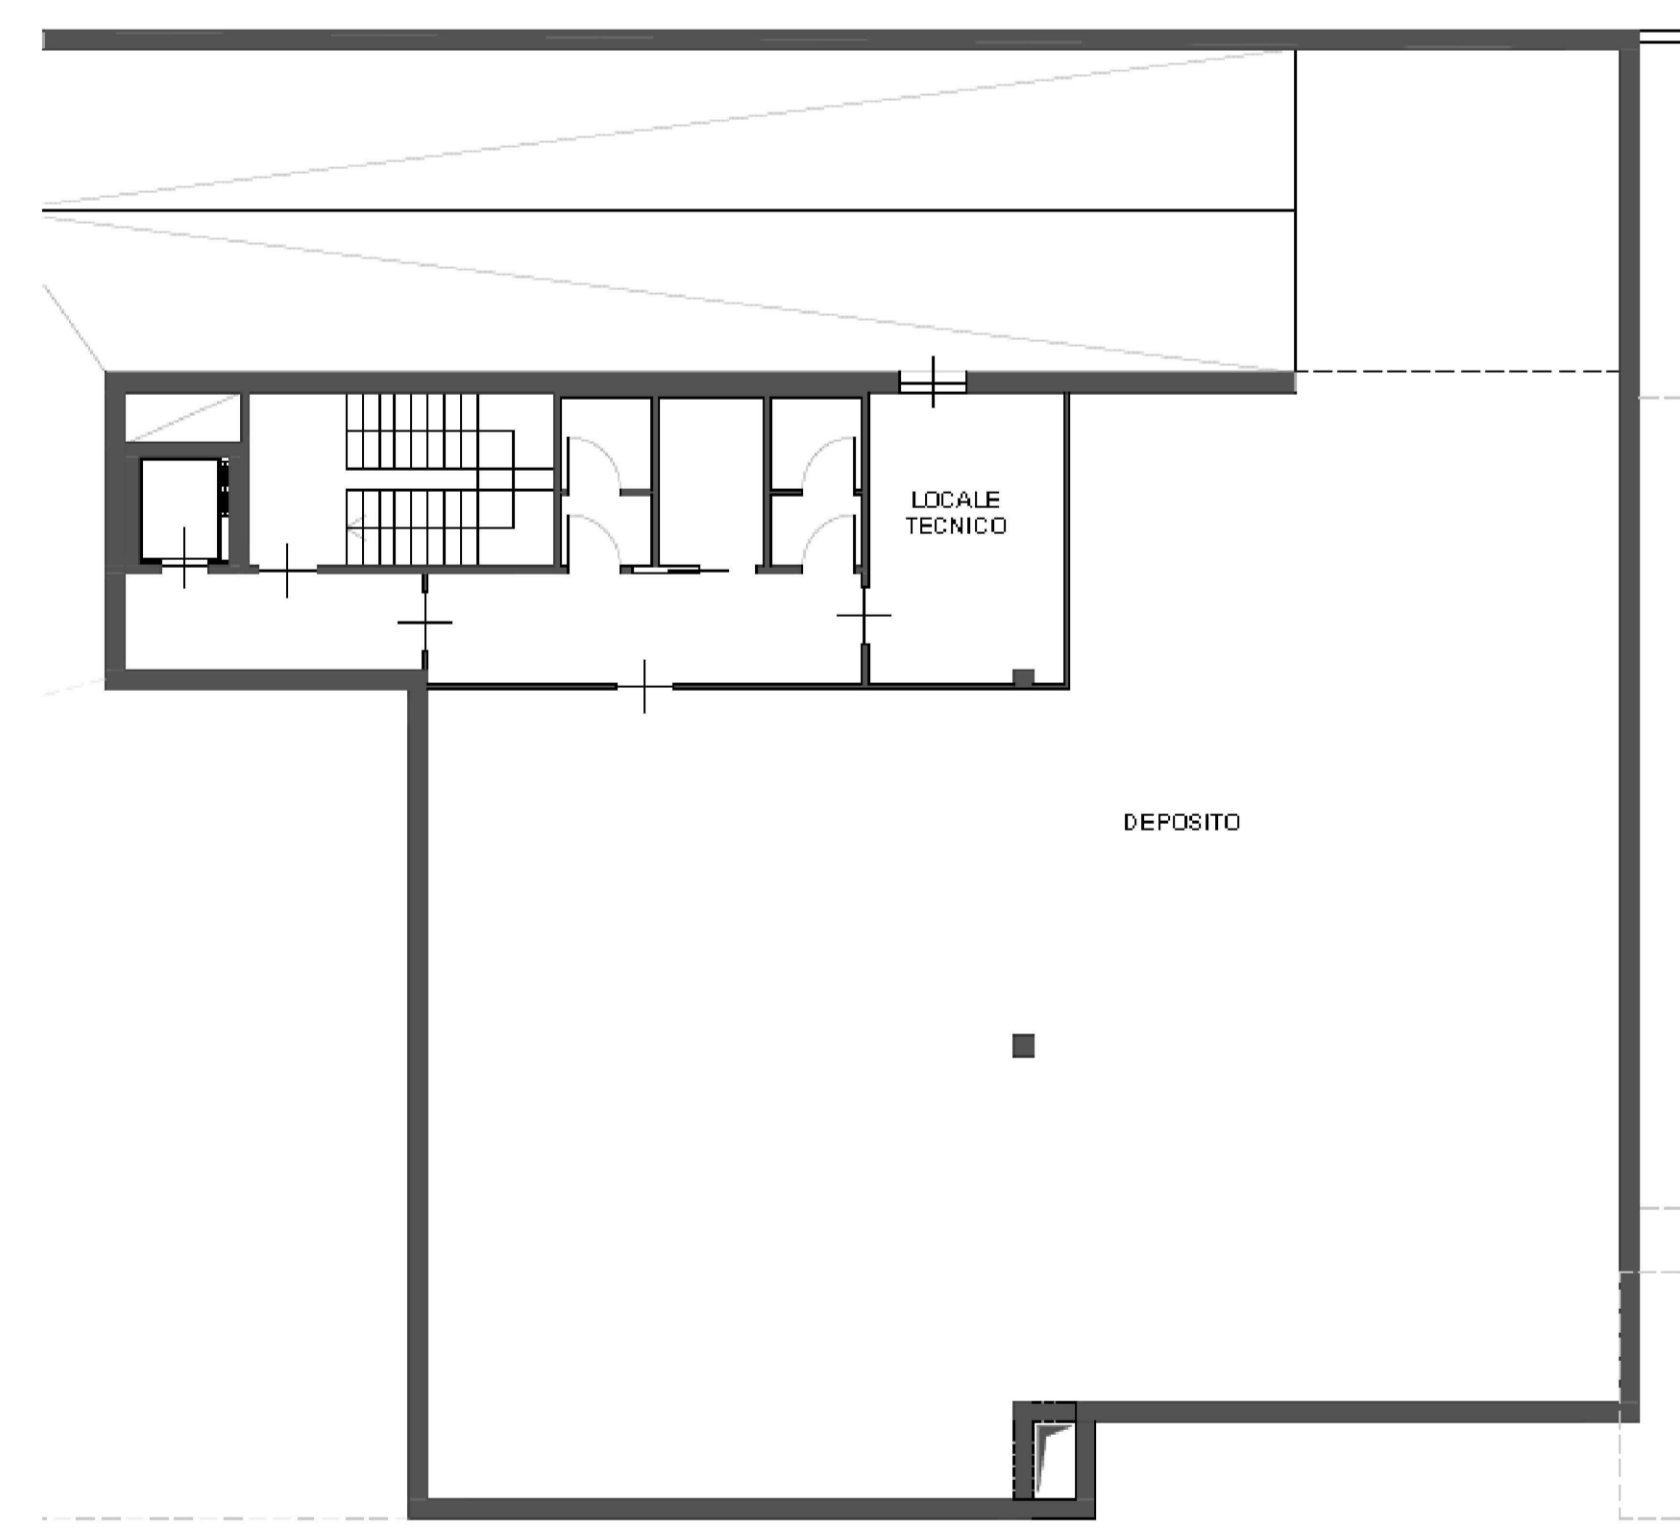

ampliamento polo soccorso - distaccamento di Merate LC

Ing. Andrea Bassella
Ordine degli Ingegneri di Lecco
Raffaello A. Civile/Ambiente N° 1158
Via Cassing Nuova, 2/A
23873 Masaglia (LC)
Cell.: 039-46.68.163
e-mail: andrea.bassella@yahoo.it

Arch. Cristina Galbusera
Ordine degli Architetti di Lecco
Iscrizione ordine N° 920
Piazza don G. Minzoni, 1
23807 Merate (LC)
Cell.: 039-54.01.110
e-mail: cruga@libero.it

Amis di Pumper de Merate
Vigili del Fuoco di Merate
Distaccamento Volontario del Comando di Lecco
Via degli Alpini, 5
23807 Merate (LC)
Tel.: 039-59.83.790