




 PROVINCIA DI LECCO Direzione Organizzativa IV - Viabilità e Infrastrutture		Pratica: V.18.06
VIVIAMO IL VIALE. INTERVENTI DI RIQUALIFICAZIONE DI VIALE VERDI DALL'INNESTO SU SR 342 DIR A VIA DE GASPERI IN COMUNE DI MERATE.		File : ..Viviamo il viale/
PLANIMETRIA DETTAGLIO MARCIAPIEDI - TRATTO I°		Tav. 11.1
Progetto Definitivo		Scala : 1:500
ing. J. Andrea Sesana geom. Fabrizio Selva	ing. Adriano Losa arch. Giovanni Masseroni	Fascicolo : 2018 / 701
Progettista: dott. ing. Angelo Valsecchi (Iscritto all'Ordine degli Ingegneri della Provincia di Lecco al n. 327)		
Data : 09.07.2020	Agg. 1:	Agg. 2:
<small>LABORATORIO CON: AUTOCAD 2013 N° 392-67629675, 2007 LT N° 345-30460091, 2002 LT N° 345-30460091, 2002 N° 700-50981165, 700-50981166, 700-50984476, 2002 LT N° 700-50988278, 700-50987907, 700-50987804, 700-50987277, 700-50987821, 700-50983214, 700-50983213, 700-5098, 700-50983215, 700-50983216, 700-50983217, 700-50983212, 700-5098320. CIVIL DESIGN N° 000218, 001146. PHOTOHOP CSS N° 104510057591747653363948, 0.0 N° 10451200841407971427</small>		

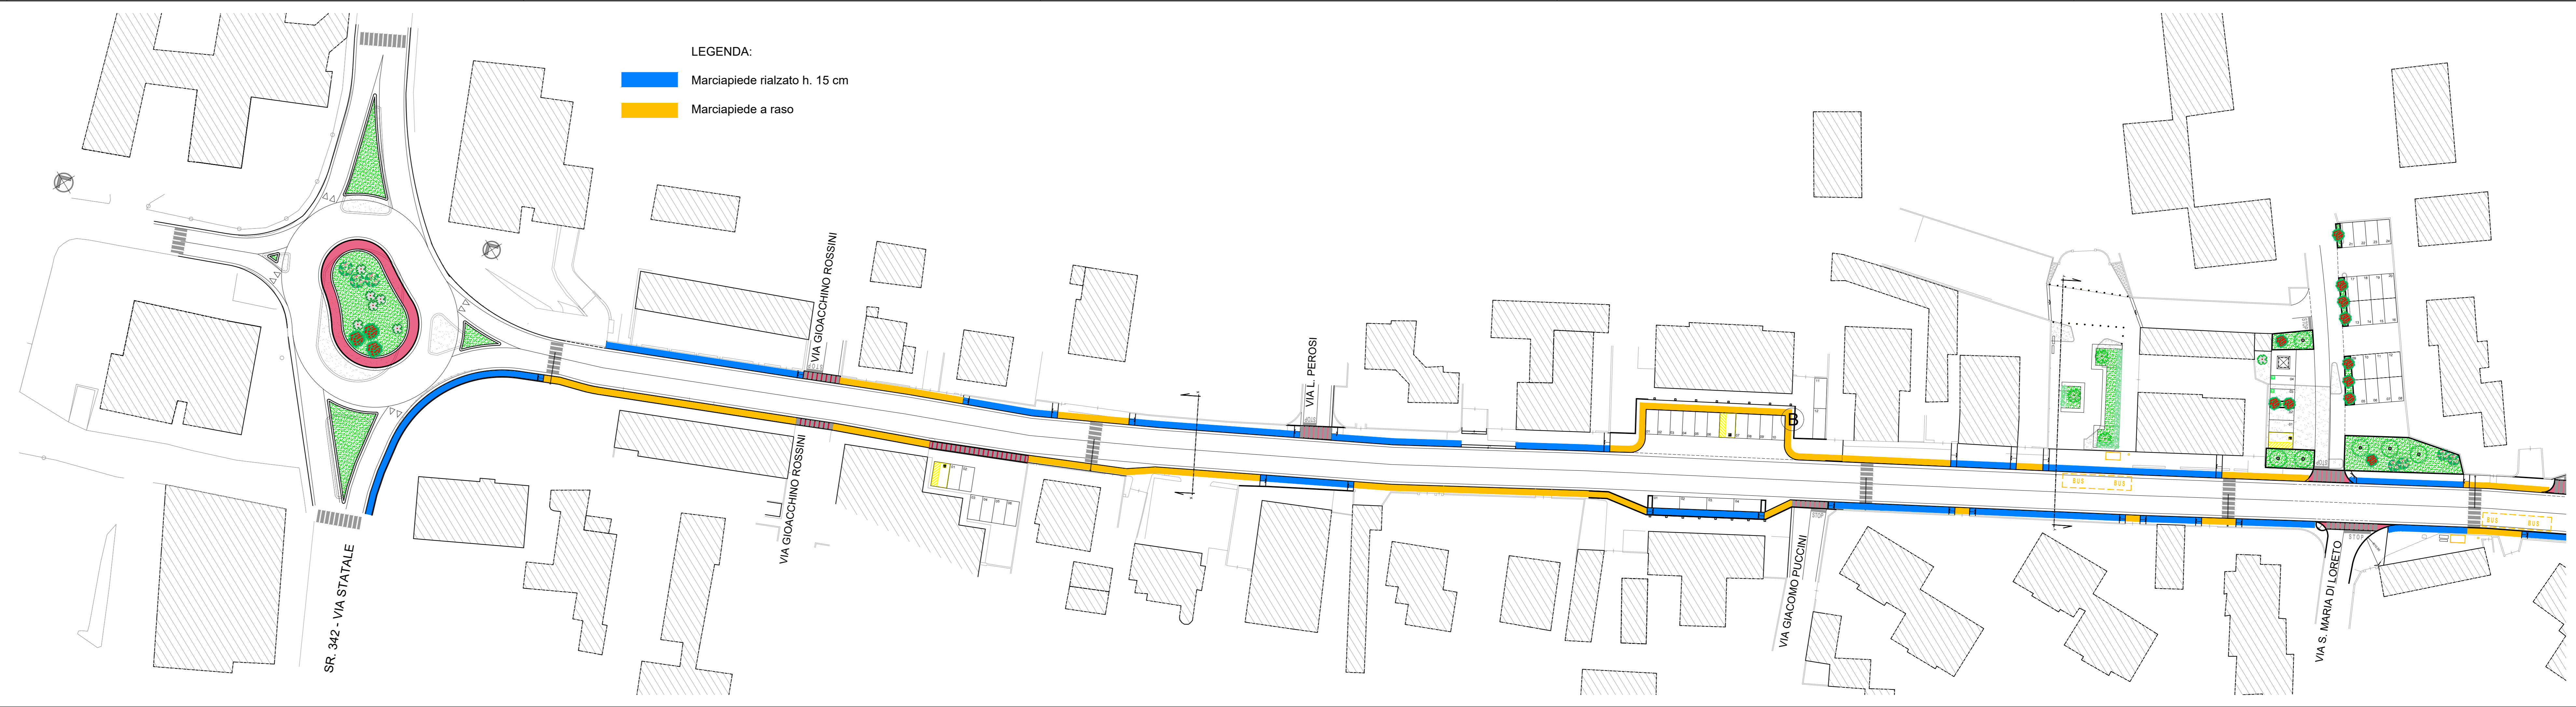

LEGENDA:
 Marciapiede rialzato h. 15 cm
 Marciapiede a raso